


1. 0923
2. ST0500
3. 0703
4. 0607
5. 0114
6. 0121
7. ST1422 R1R2
8. 0604-1
9. 0913
10. 0706
11. 0626

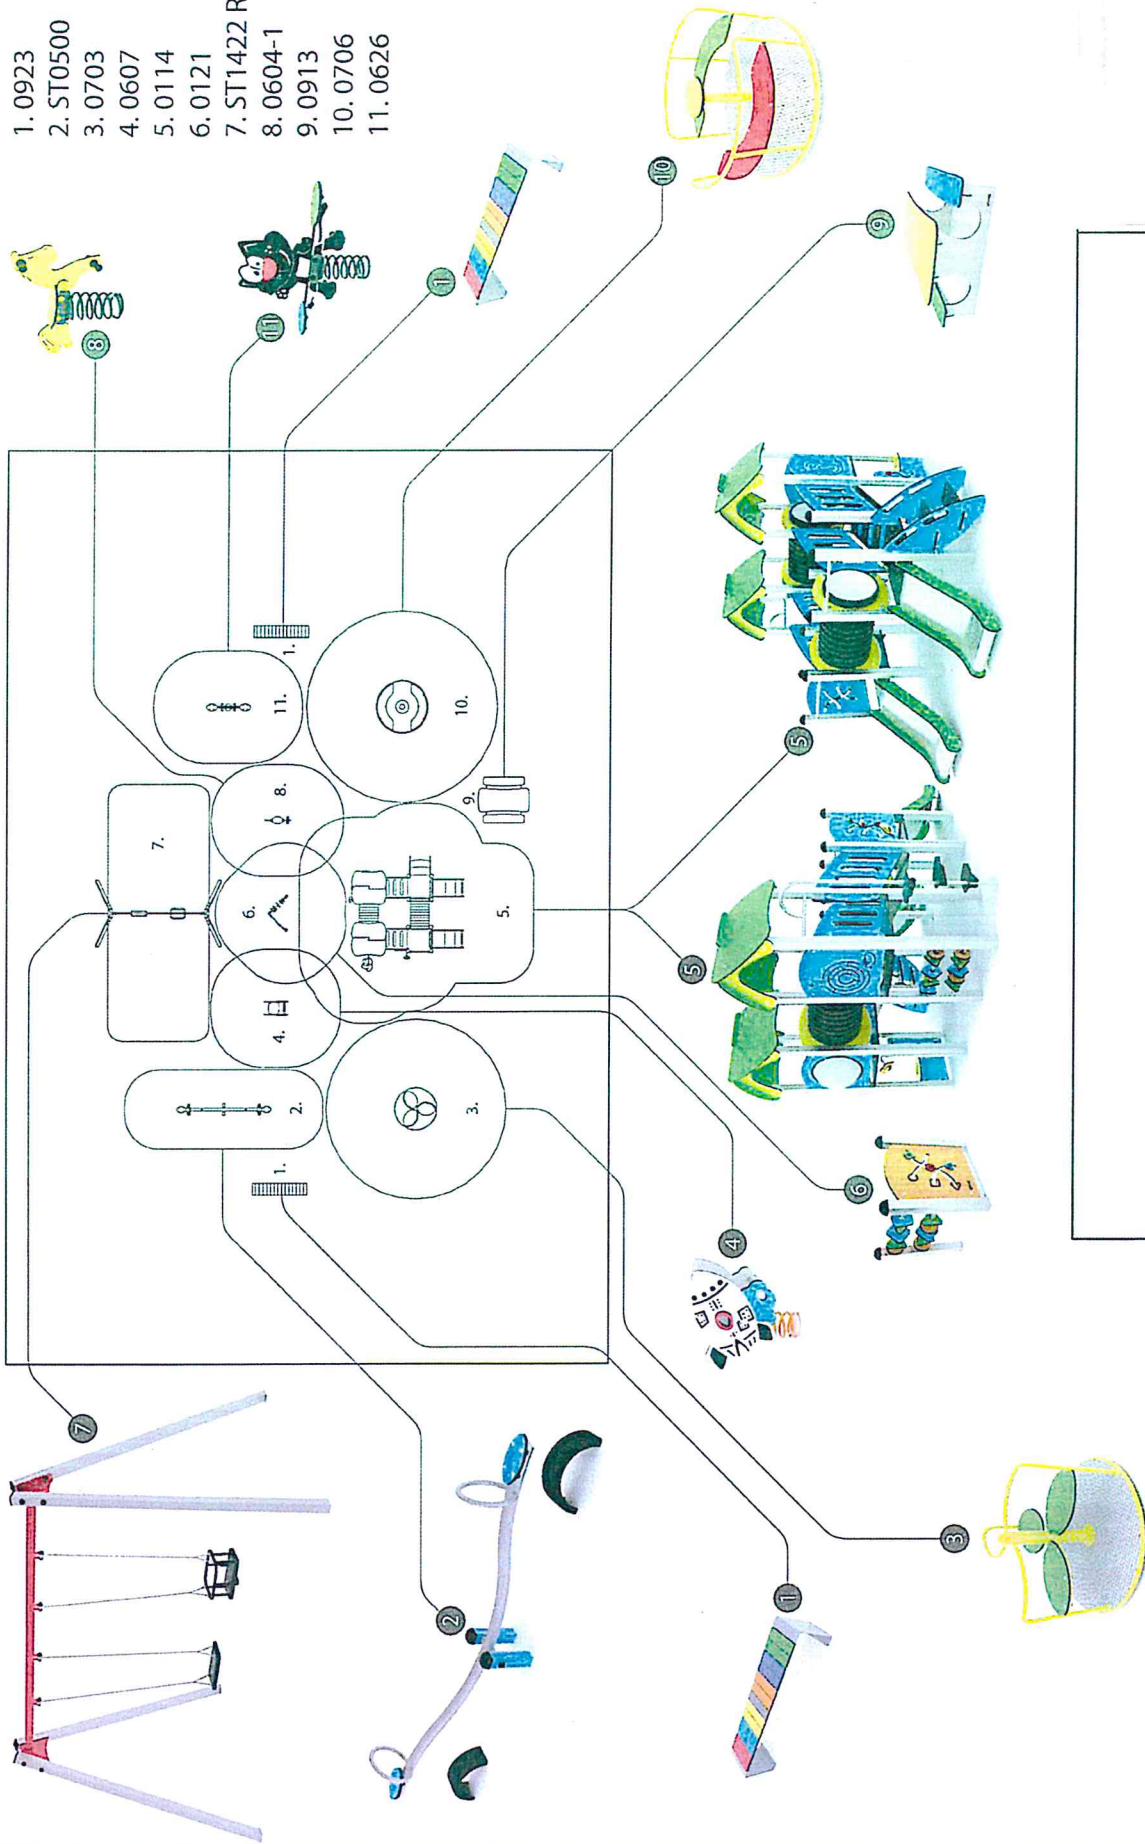

Koncepcja zagospodarowania placu

14.02.2019