




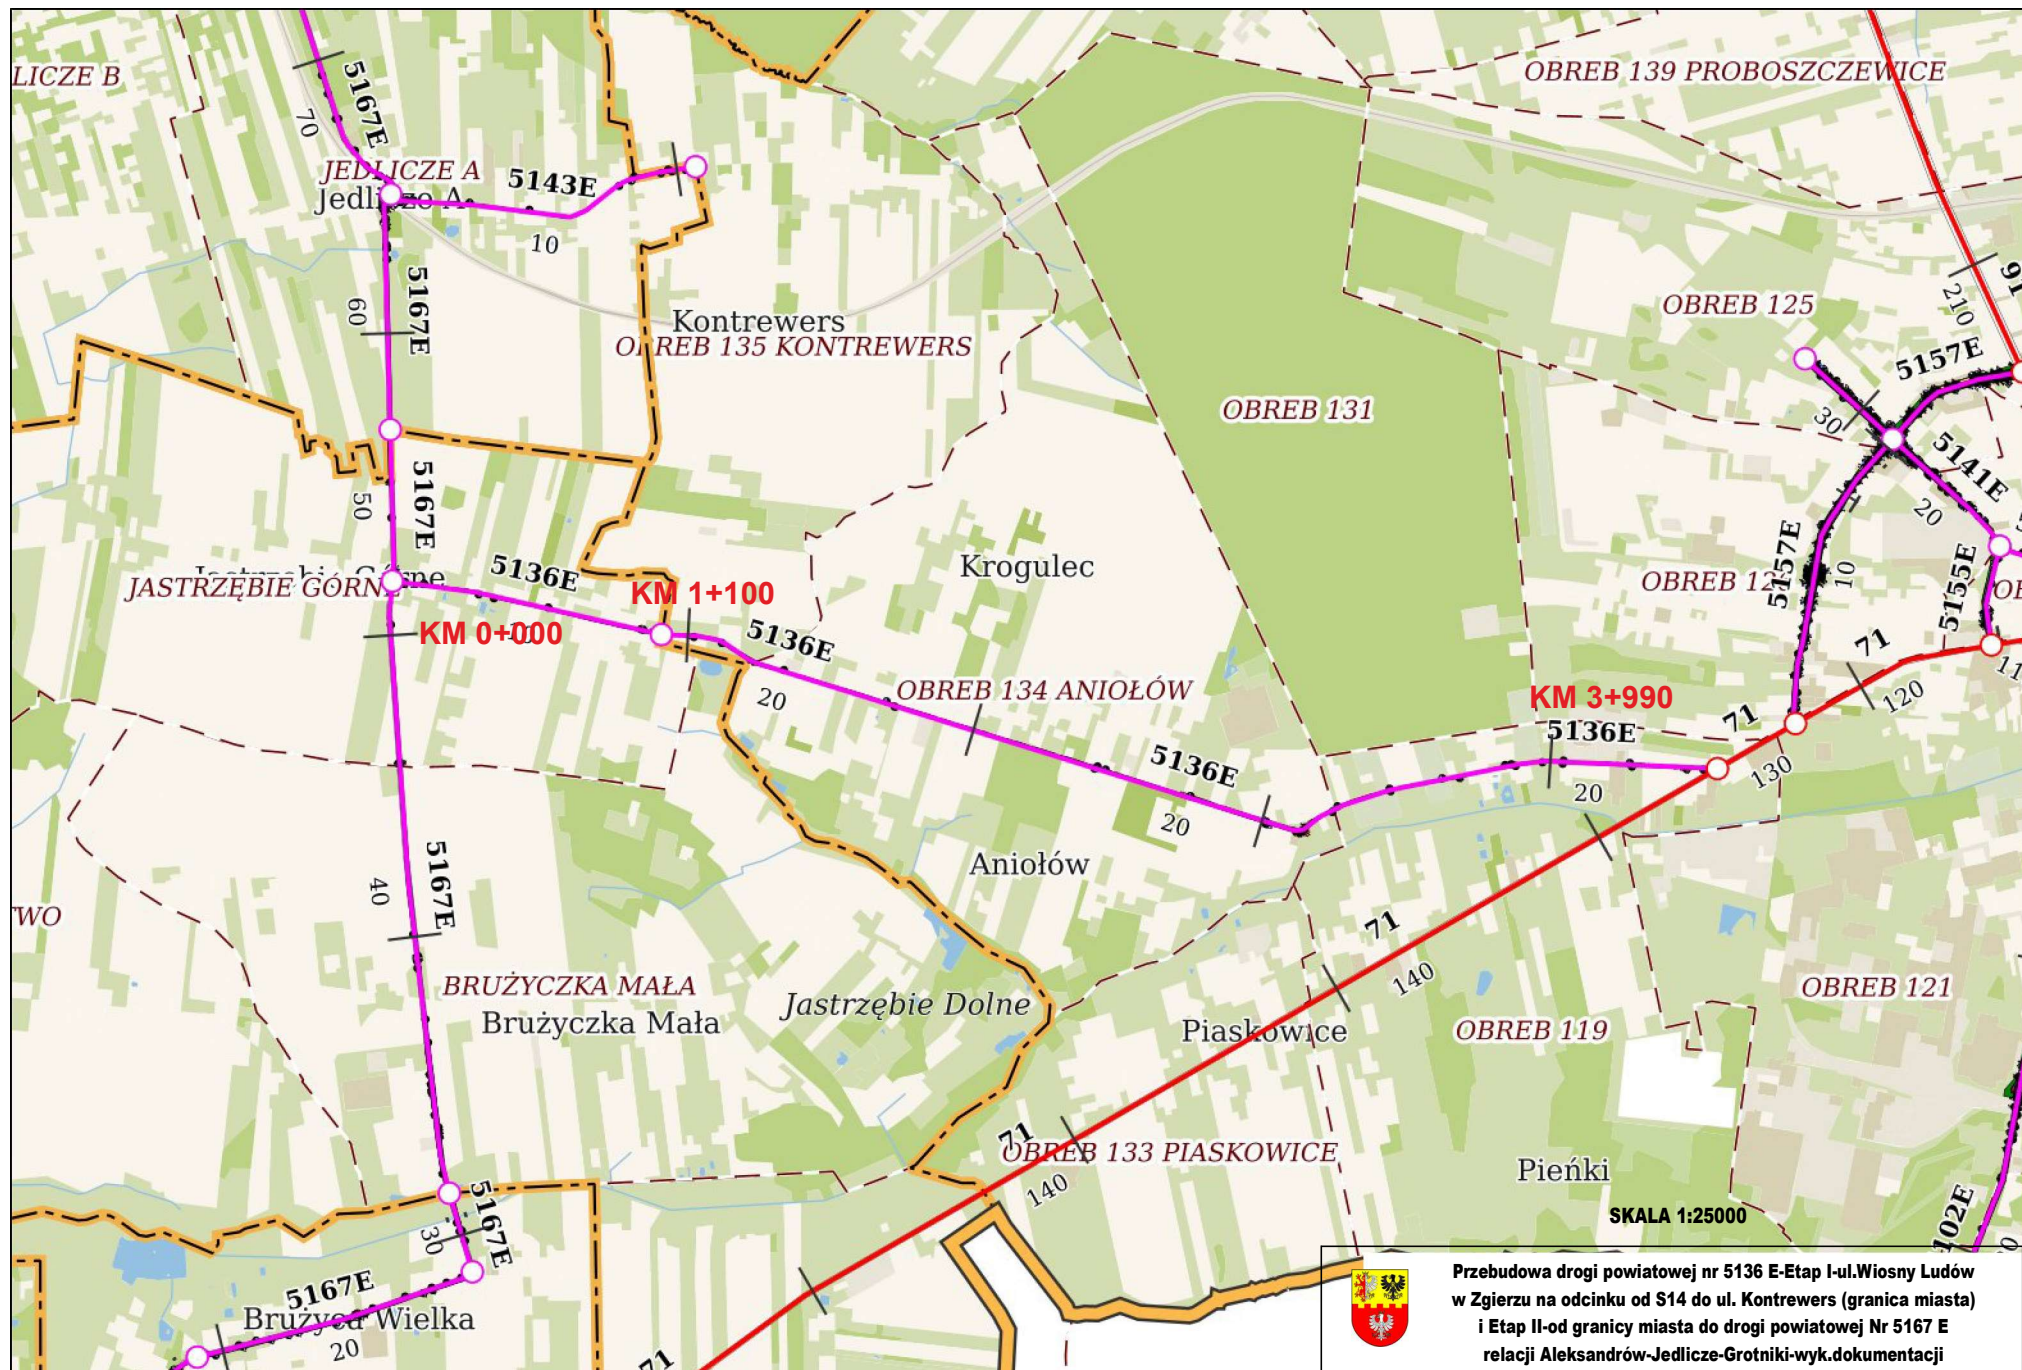


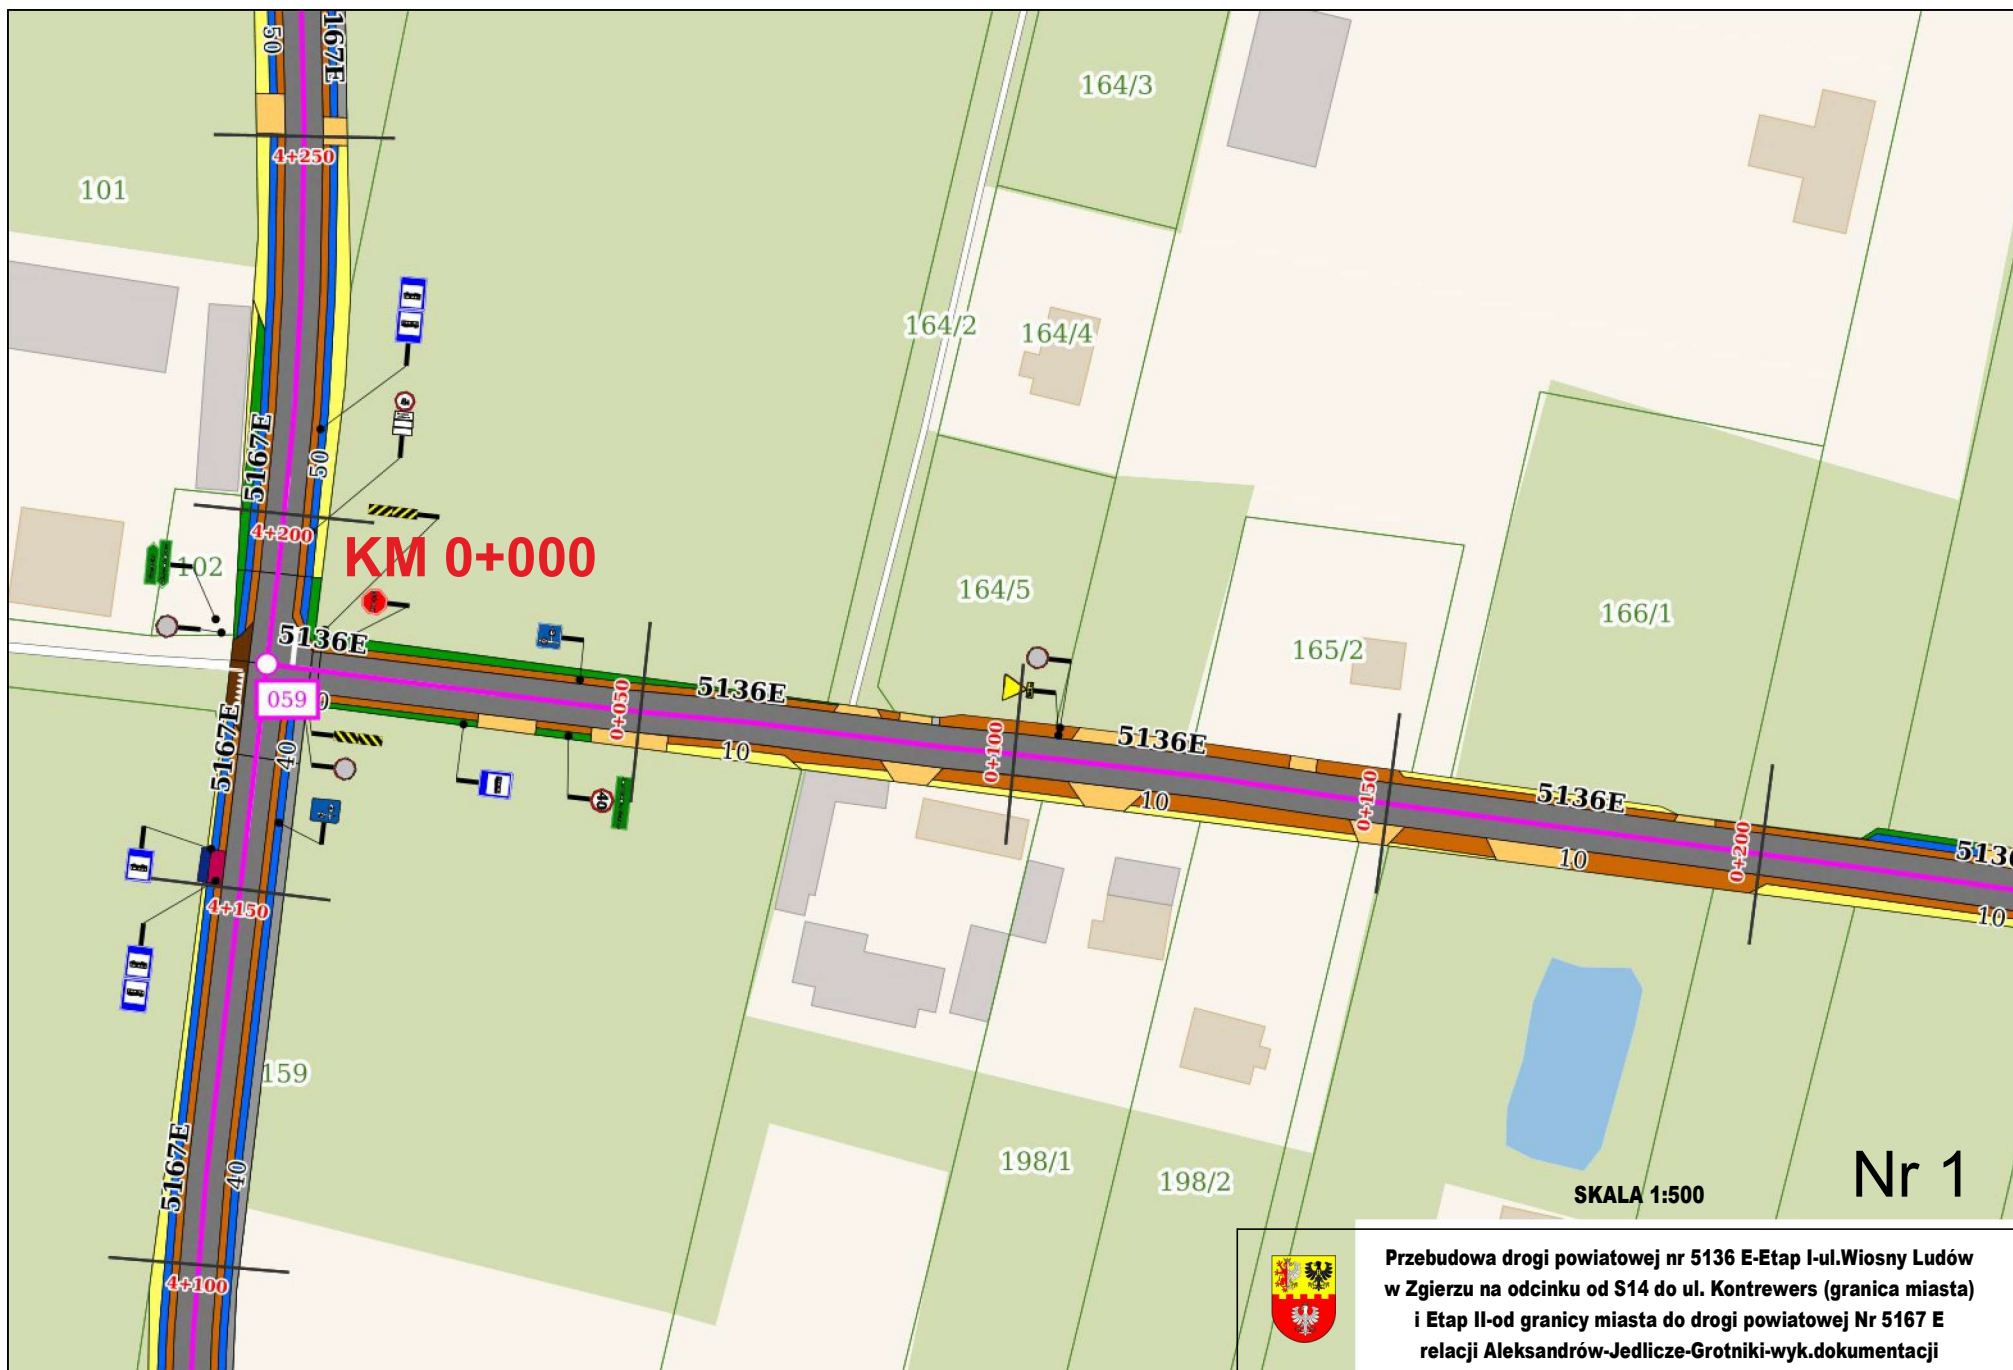


Przebudowa drogi powiatowej nr 5136 E-Etap I-ul.Wiosny Ludów
w Gzieszu na odcinku od S14 do ul. Kontrewers (granica miasta)
i Etap II-od granicy miasta do drogi powiatowej Nr 5167 E
relacji Aleksandrów-Jedlicze-Grotniki-wyk.dokumentacji

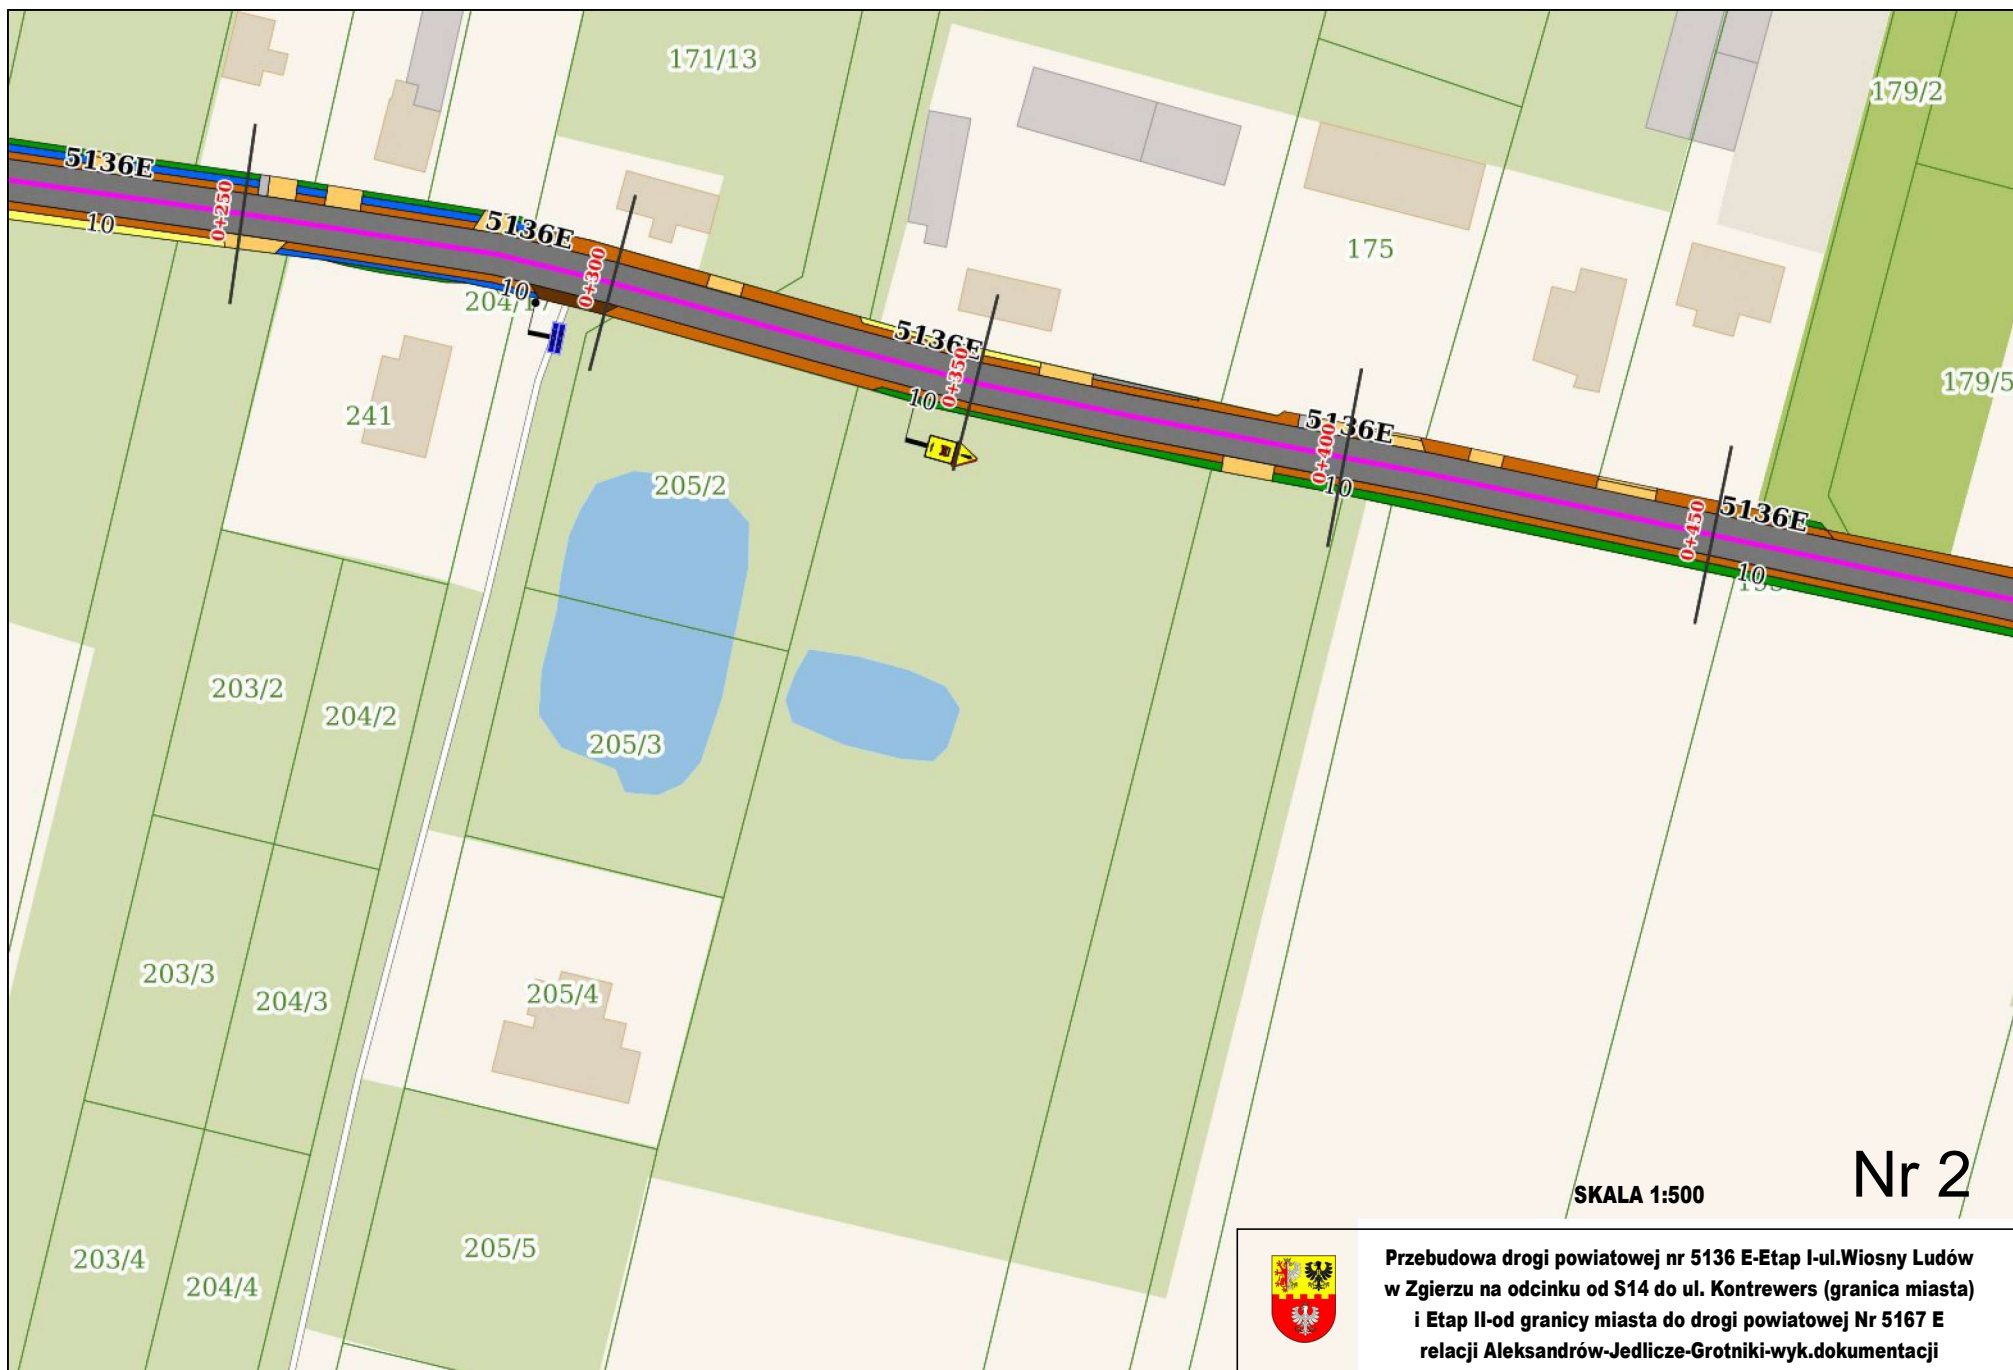


Przebudowa drogi powiatowej nr 5136 E-Etap I-ul.Wiosny Ludów
w Zgierzu na odcinku od S14 do ul. Kontrewers (granica miasta)
i Etap II-od granicy miasta do drogi powiatowej Nr 5167 E
relacji Aleksandrów-Jedlicze-Grotniki-wyk.dokumentacji

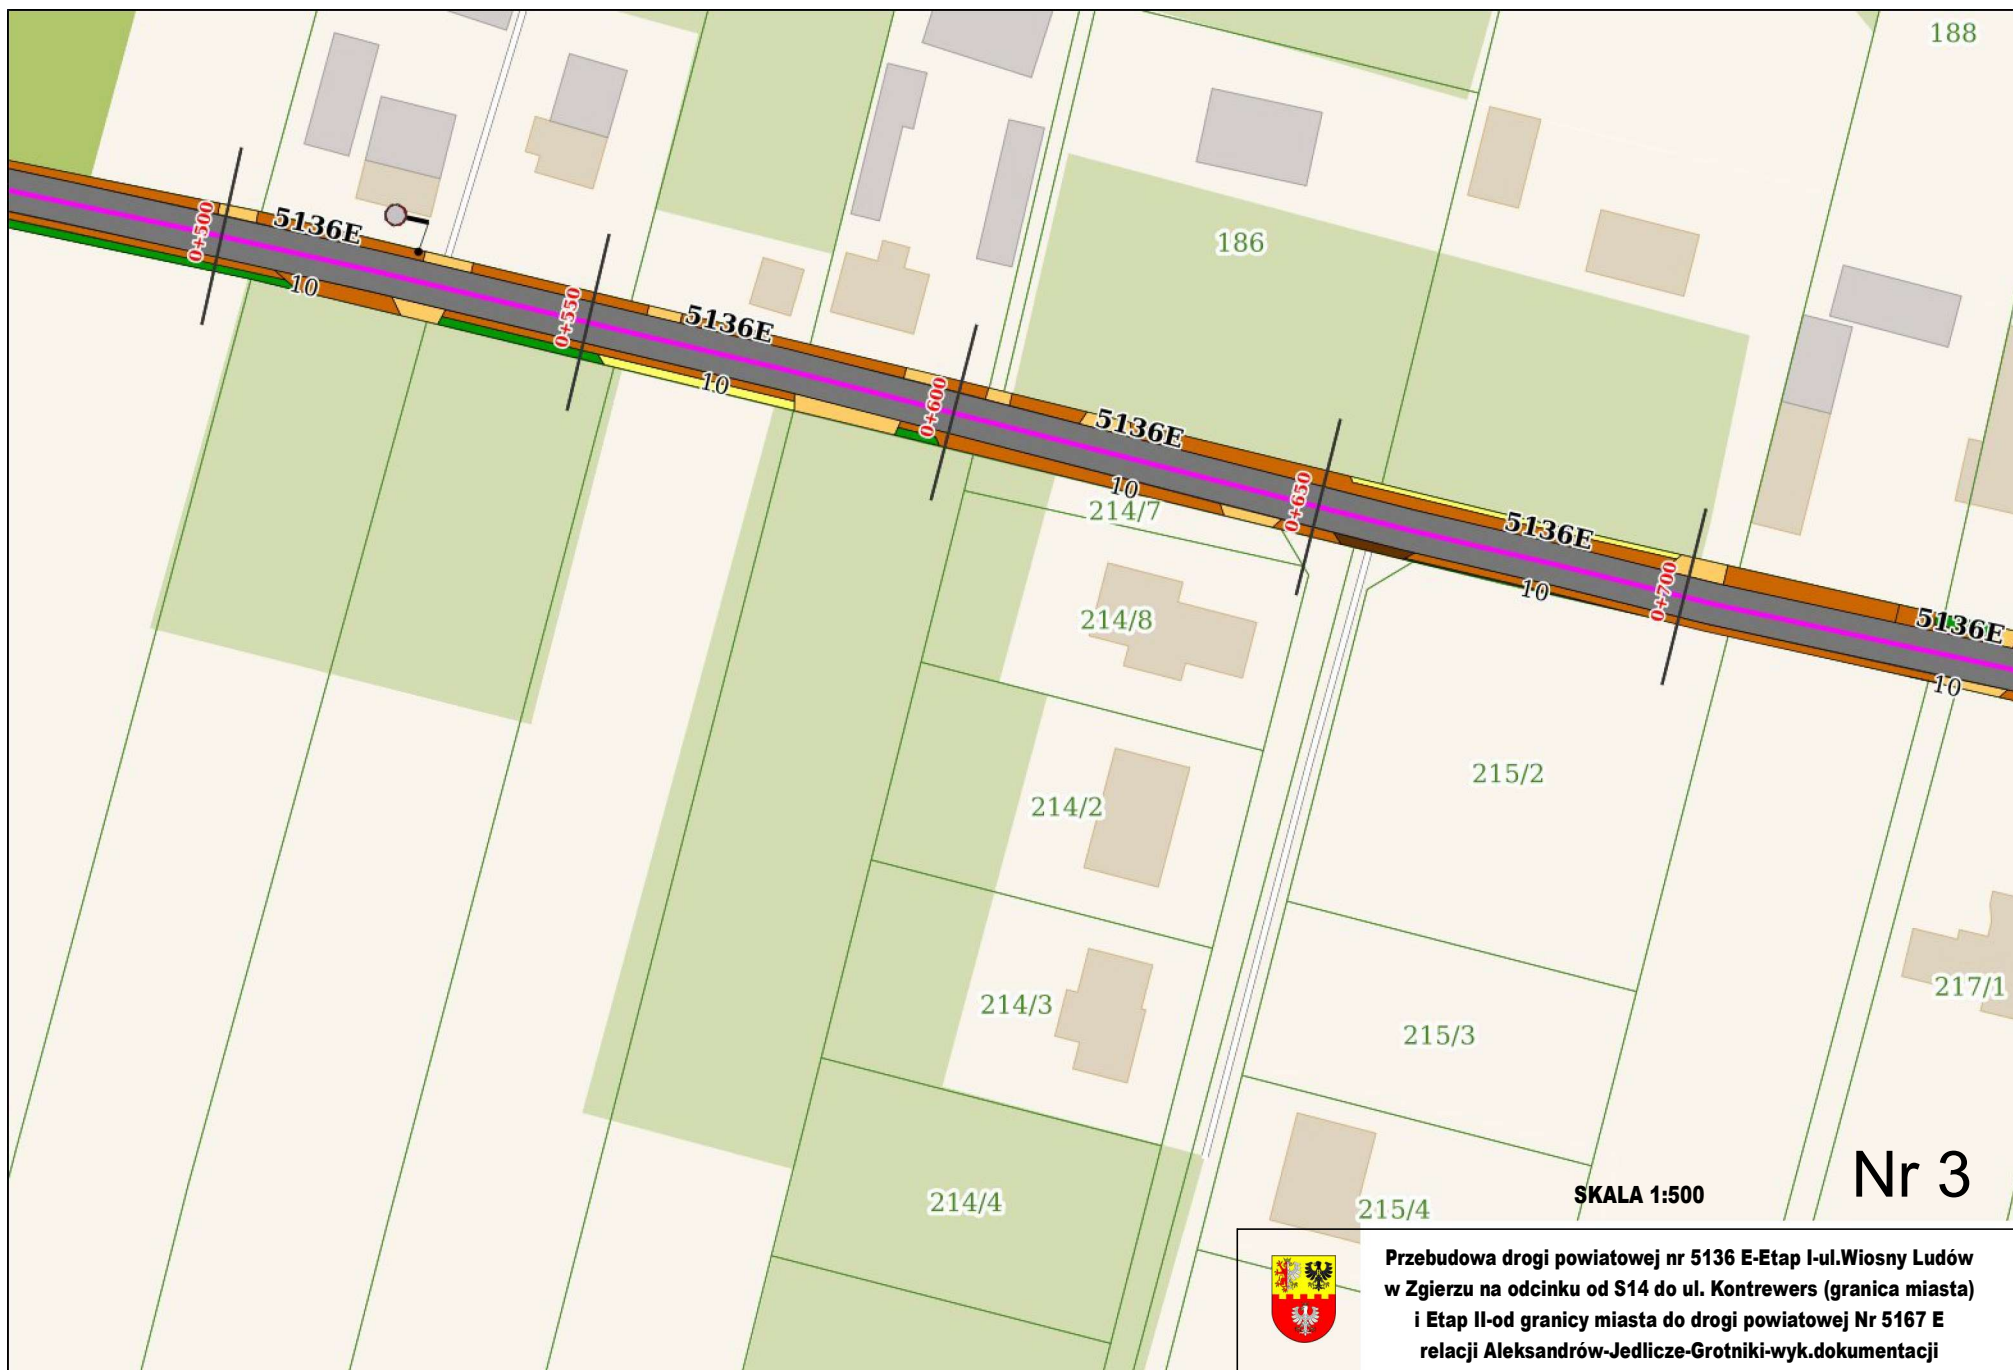


Przebudowa drogi powiatowej nr 5136 E-Etap I-ul.Wiosny Ludów
w Zgierzu na odcinku od S14 do ul. Kontrewers (granica miasta)
i Etap II-od granicy miasta do drogi powiatowej Nr 5167 E
relacji Aleksandrów-Jedlicze-Grotniki-wyk.dokumentacji

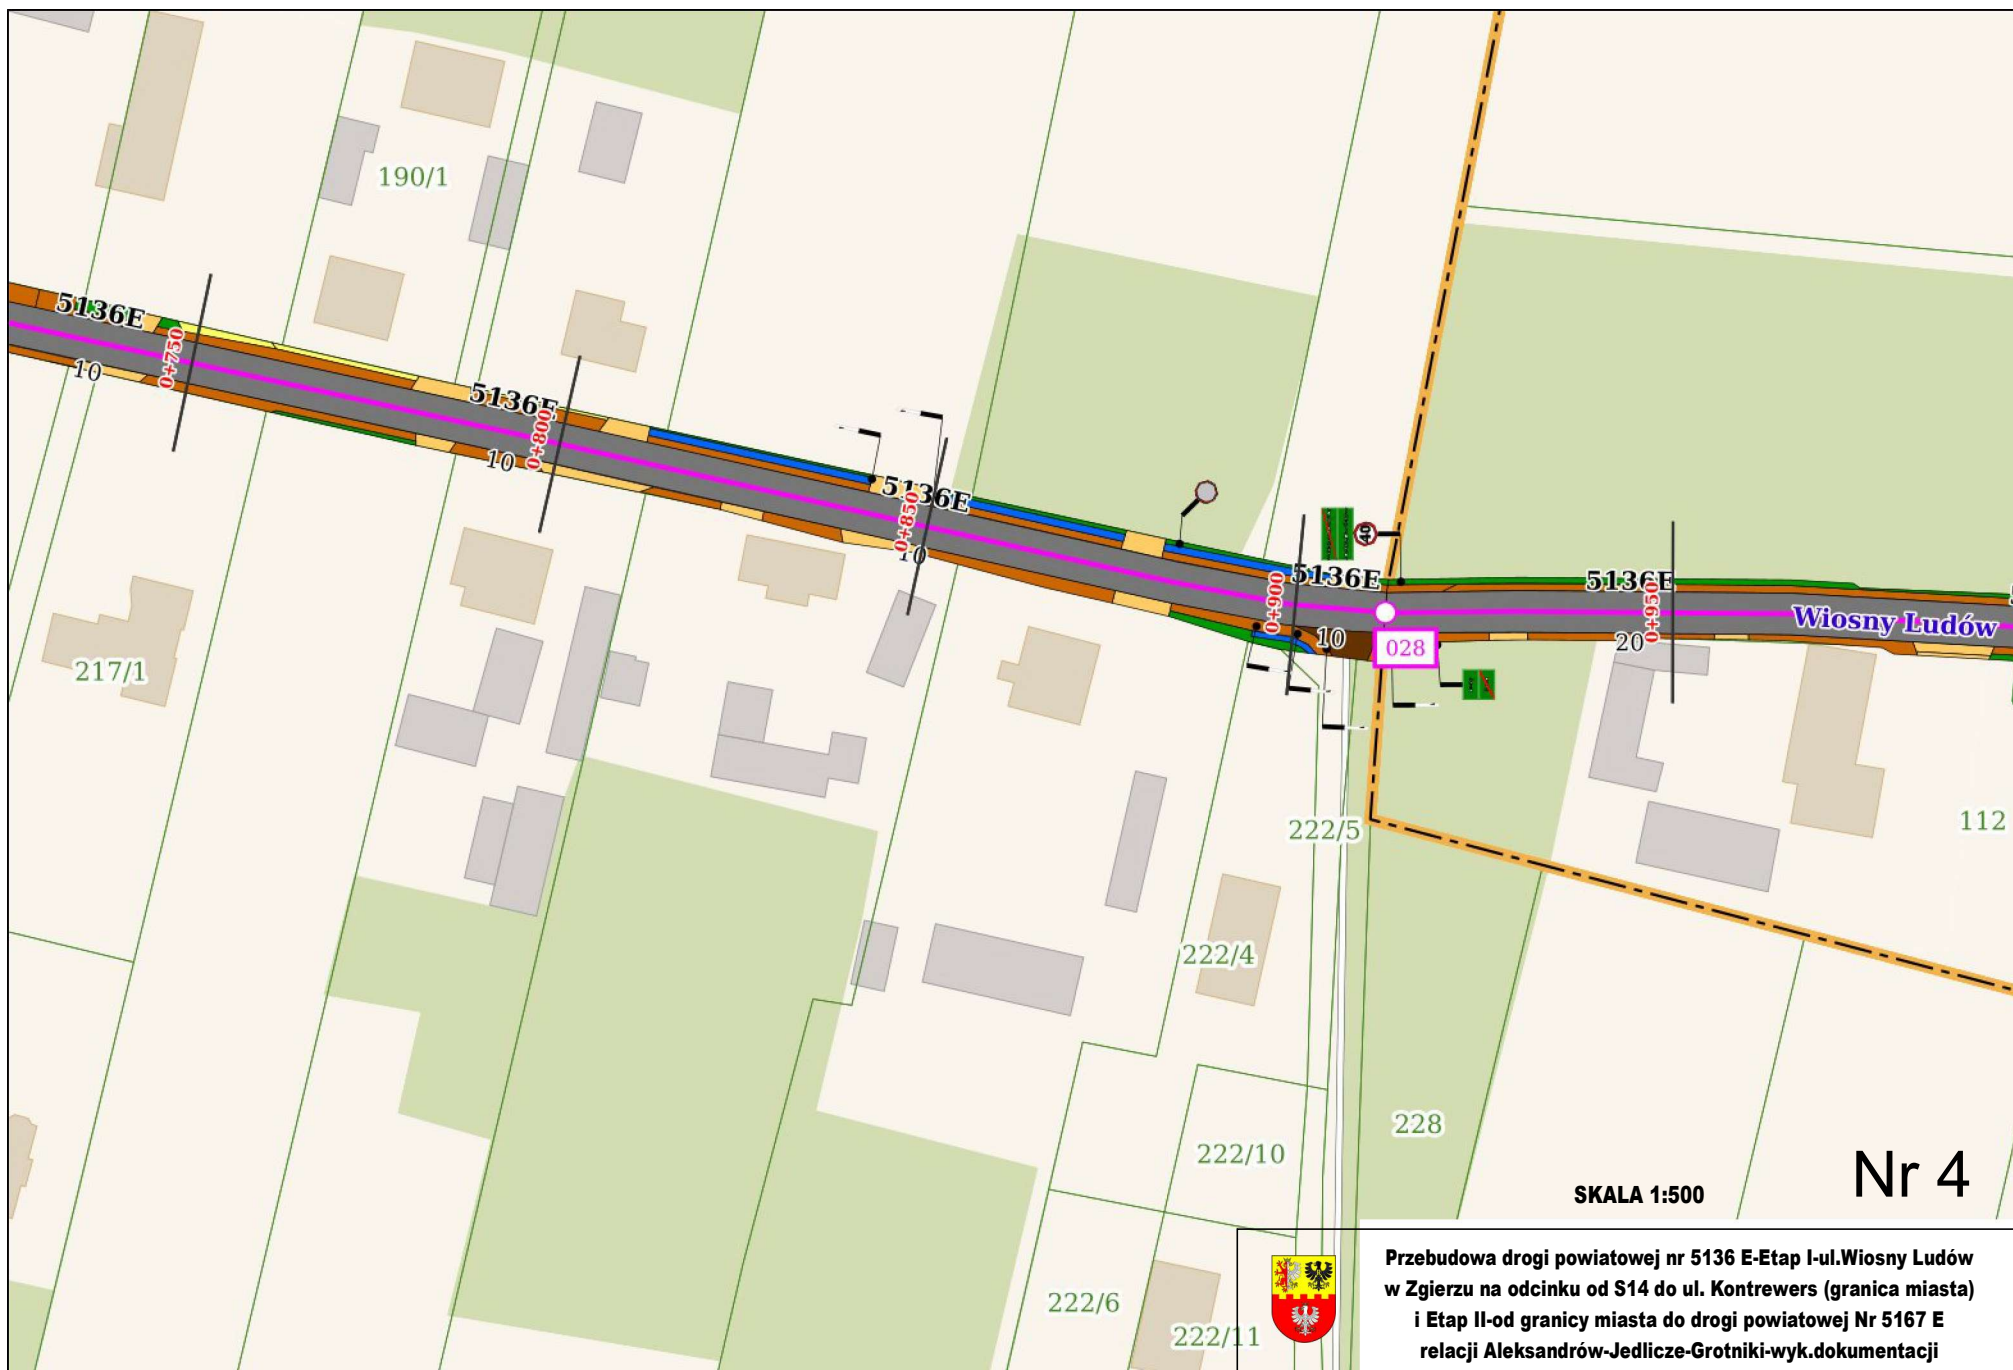


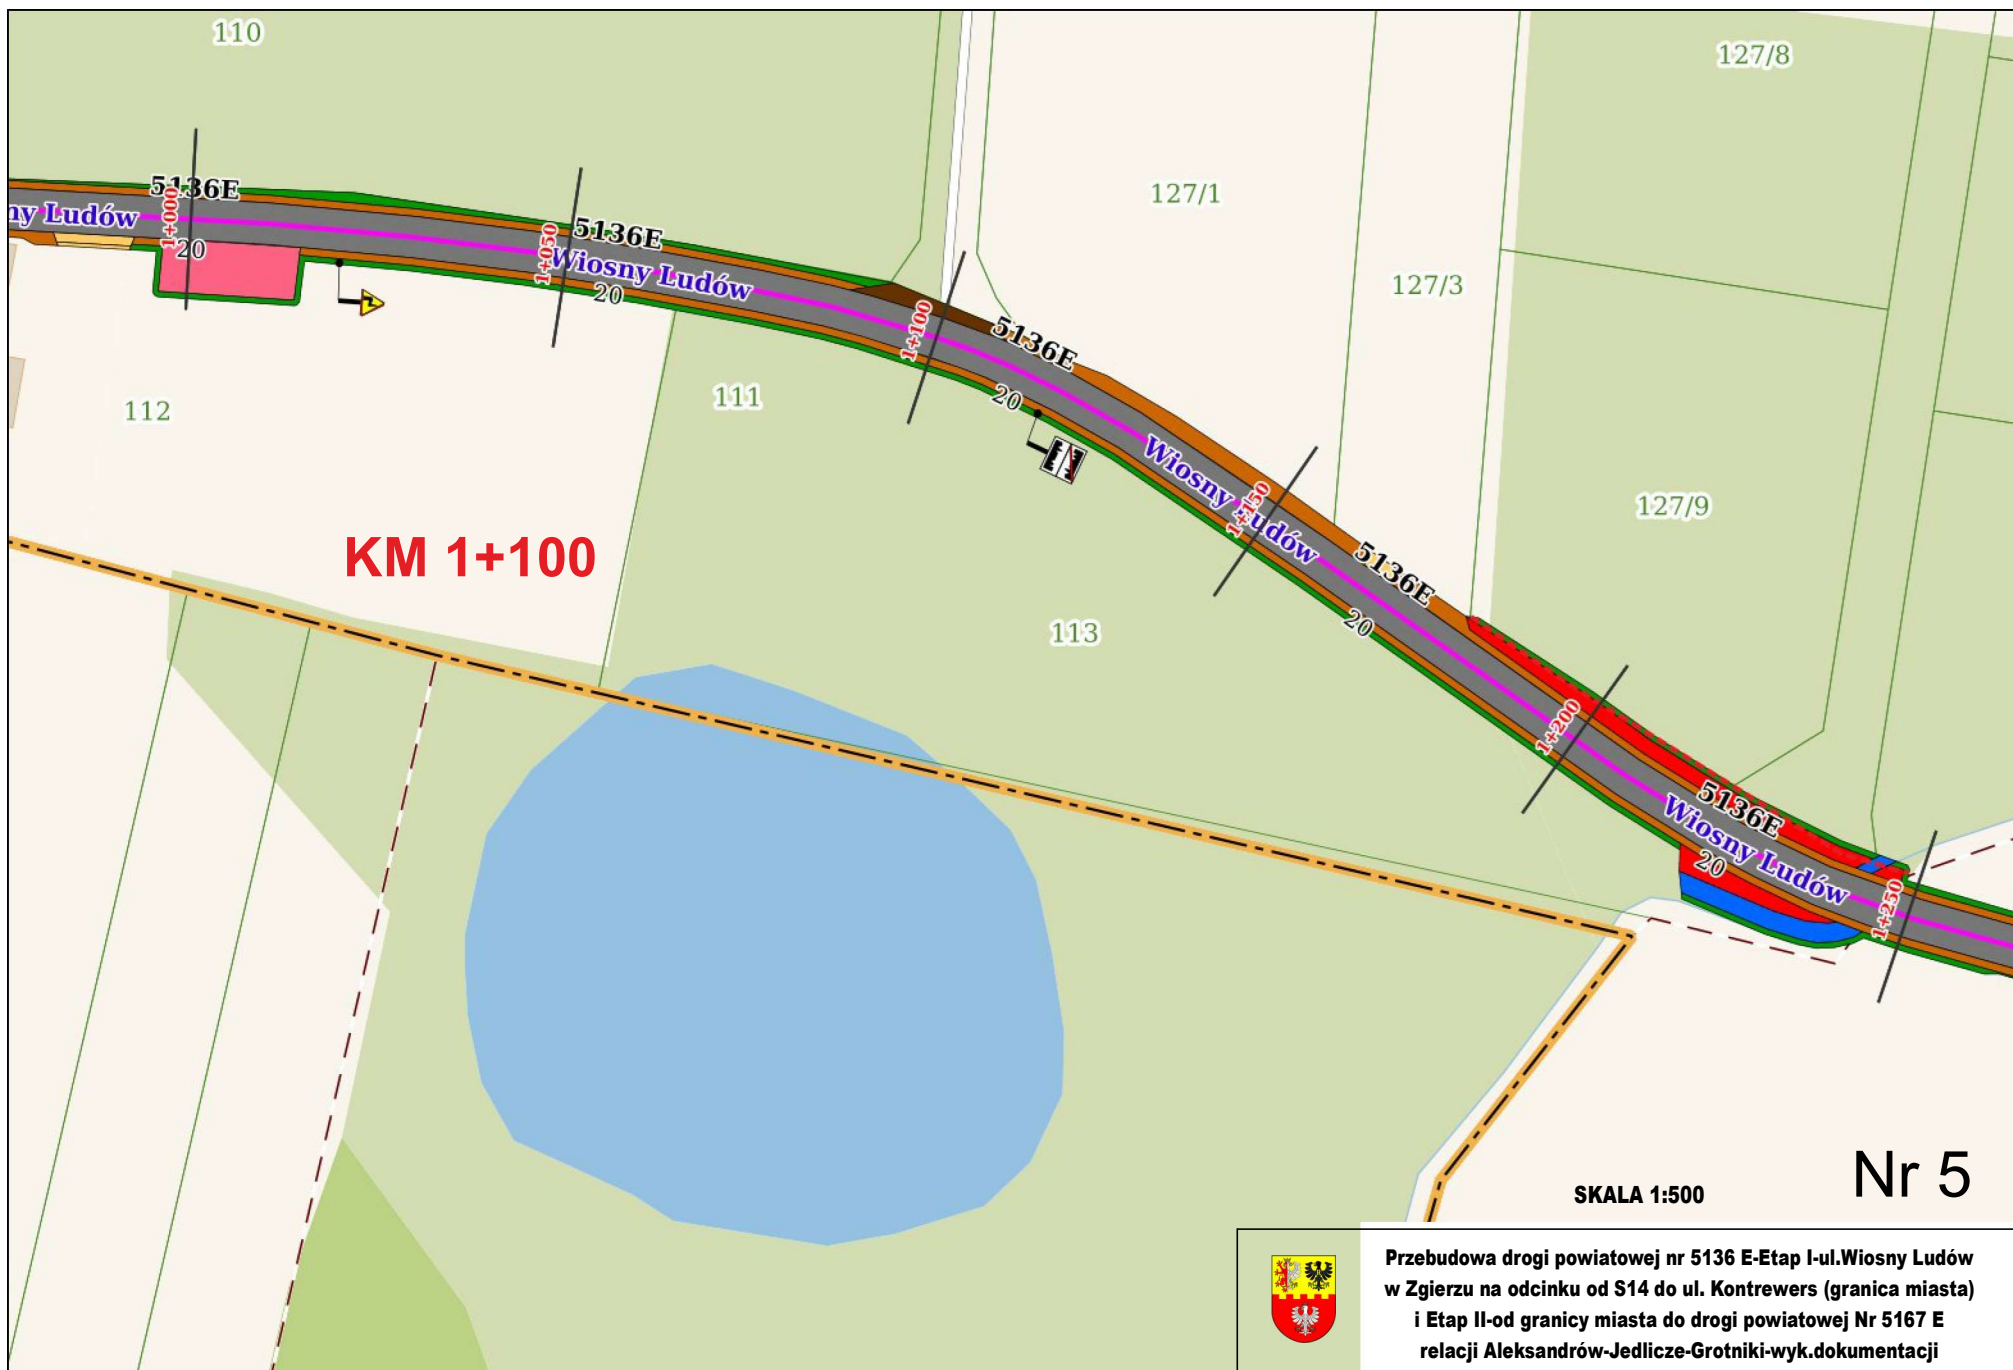


Przebudowa drogi powiatowej nr 5136 E-Etap I-ul.Wiosny Ludów
w Zgierzu na odcinku od S14 do ul. Kontrewers (granica miasta)
i Etap II-od granicy miasta do drogi powiatowej Nr 5167 E
relacji Aleksandrów-Jedlicze-Grotniki-wyk.dokumentacji

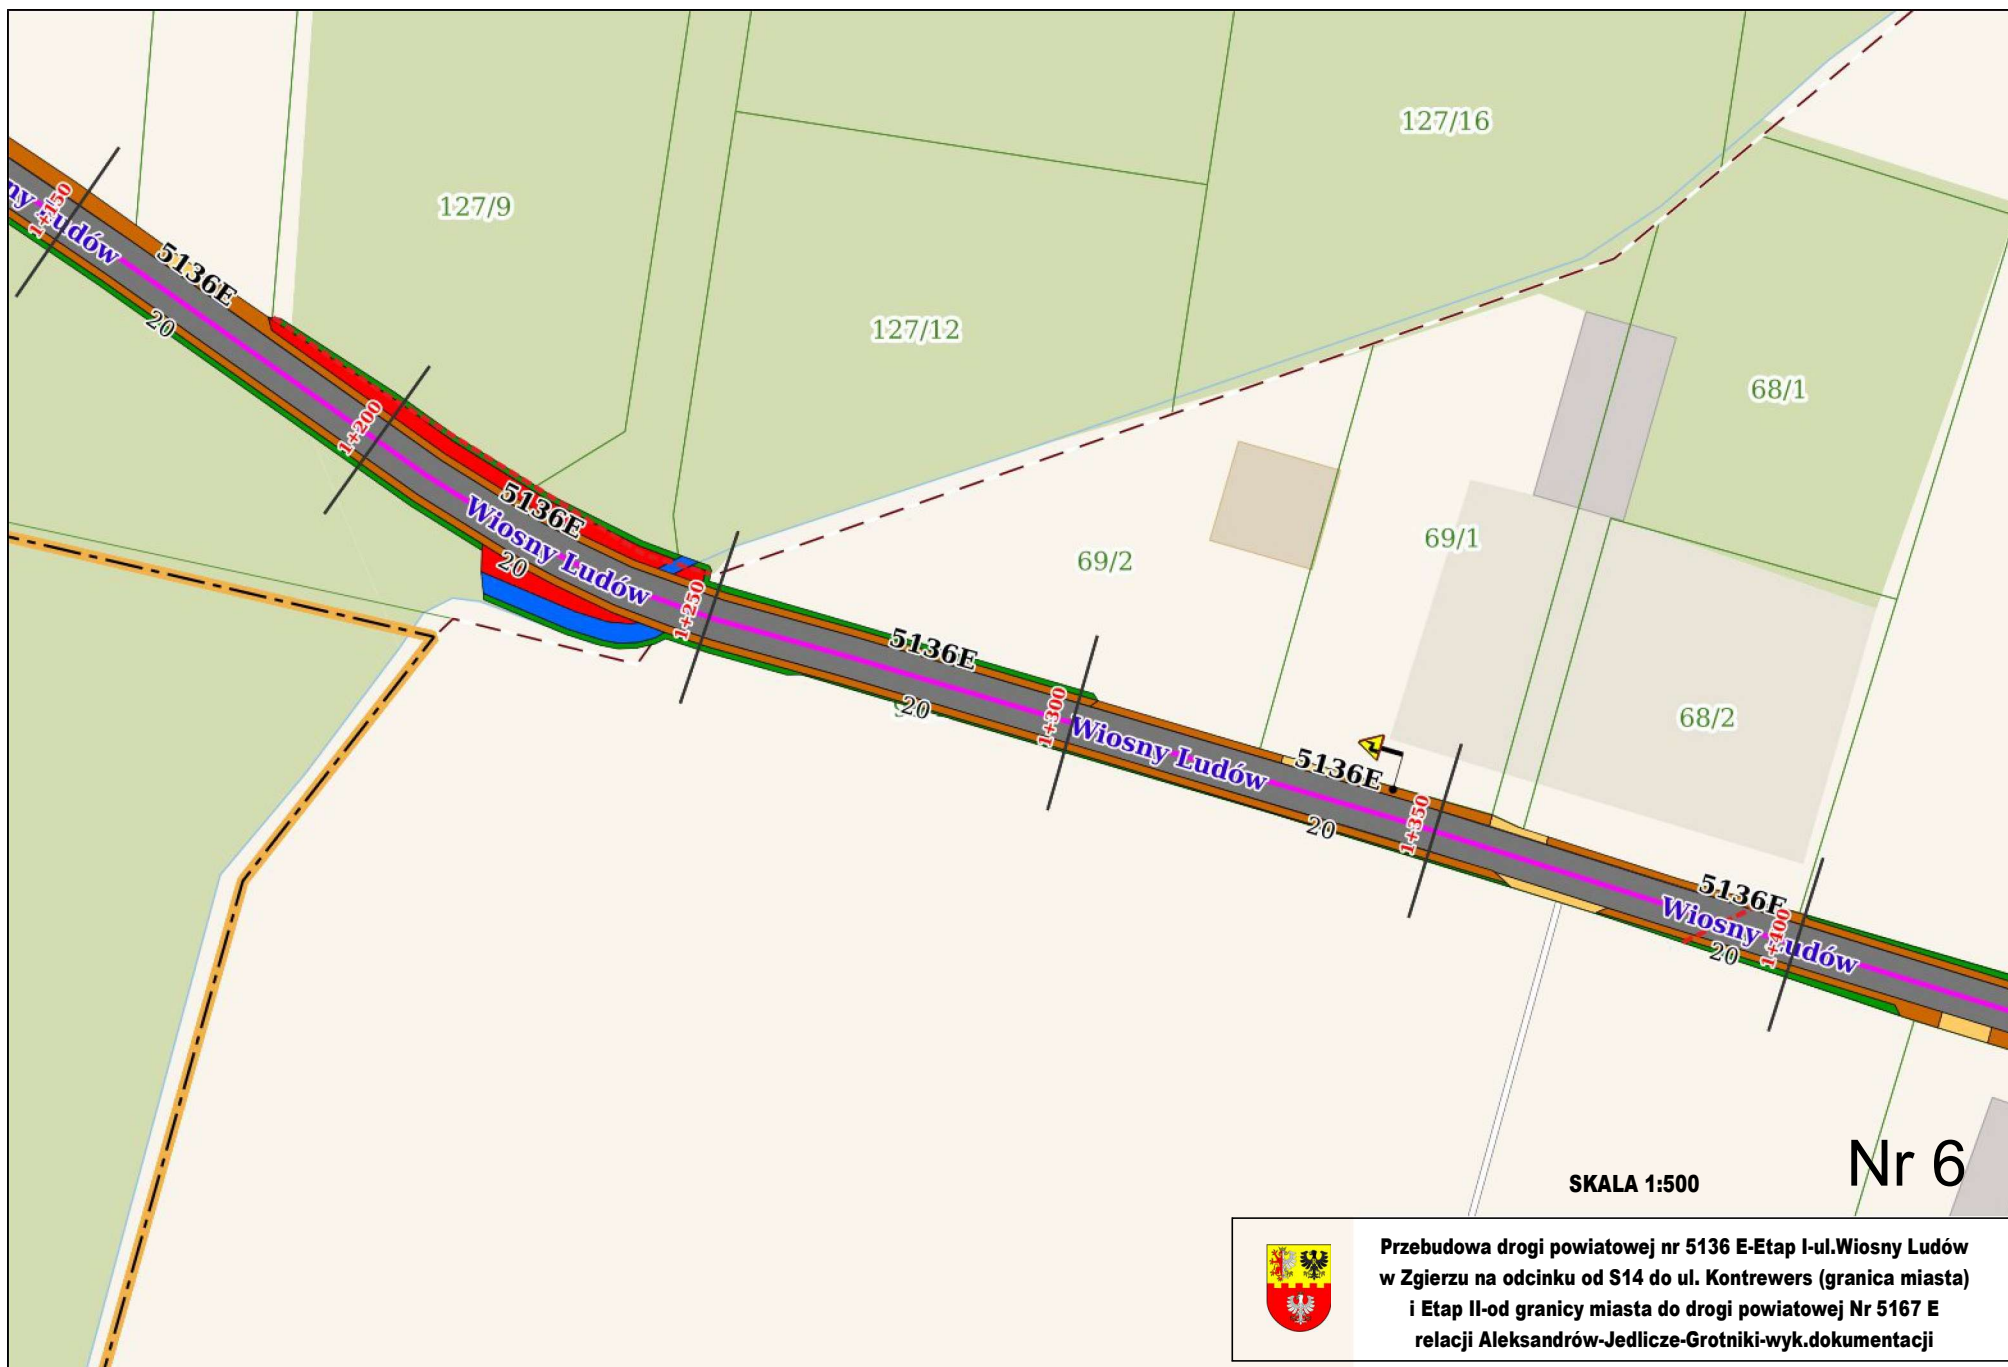




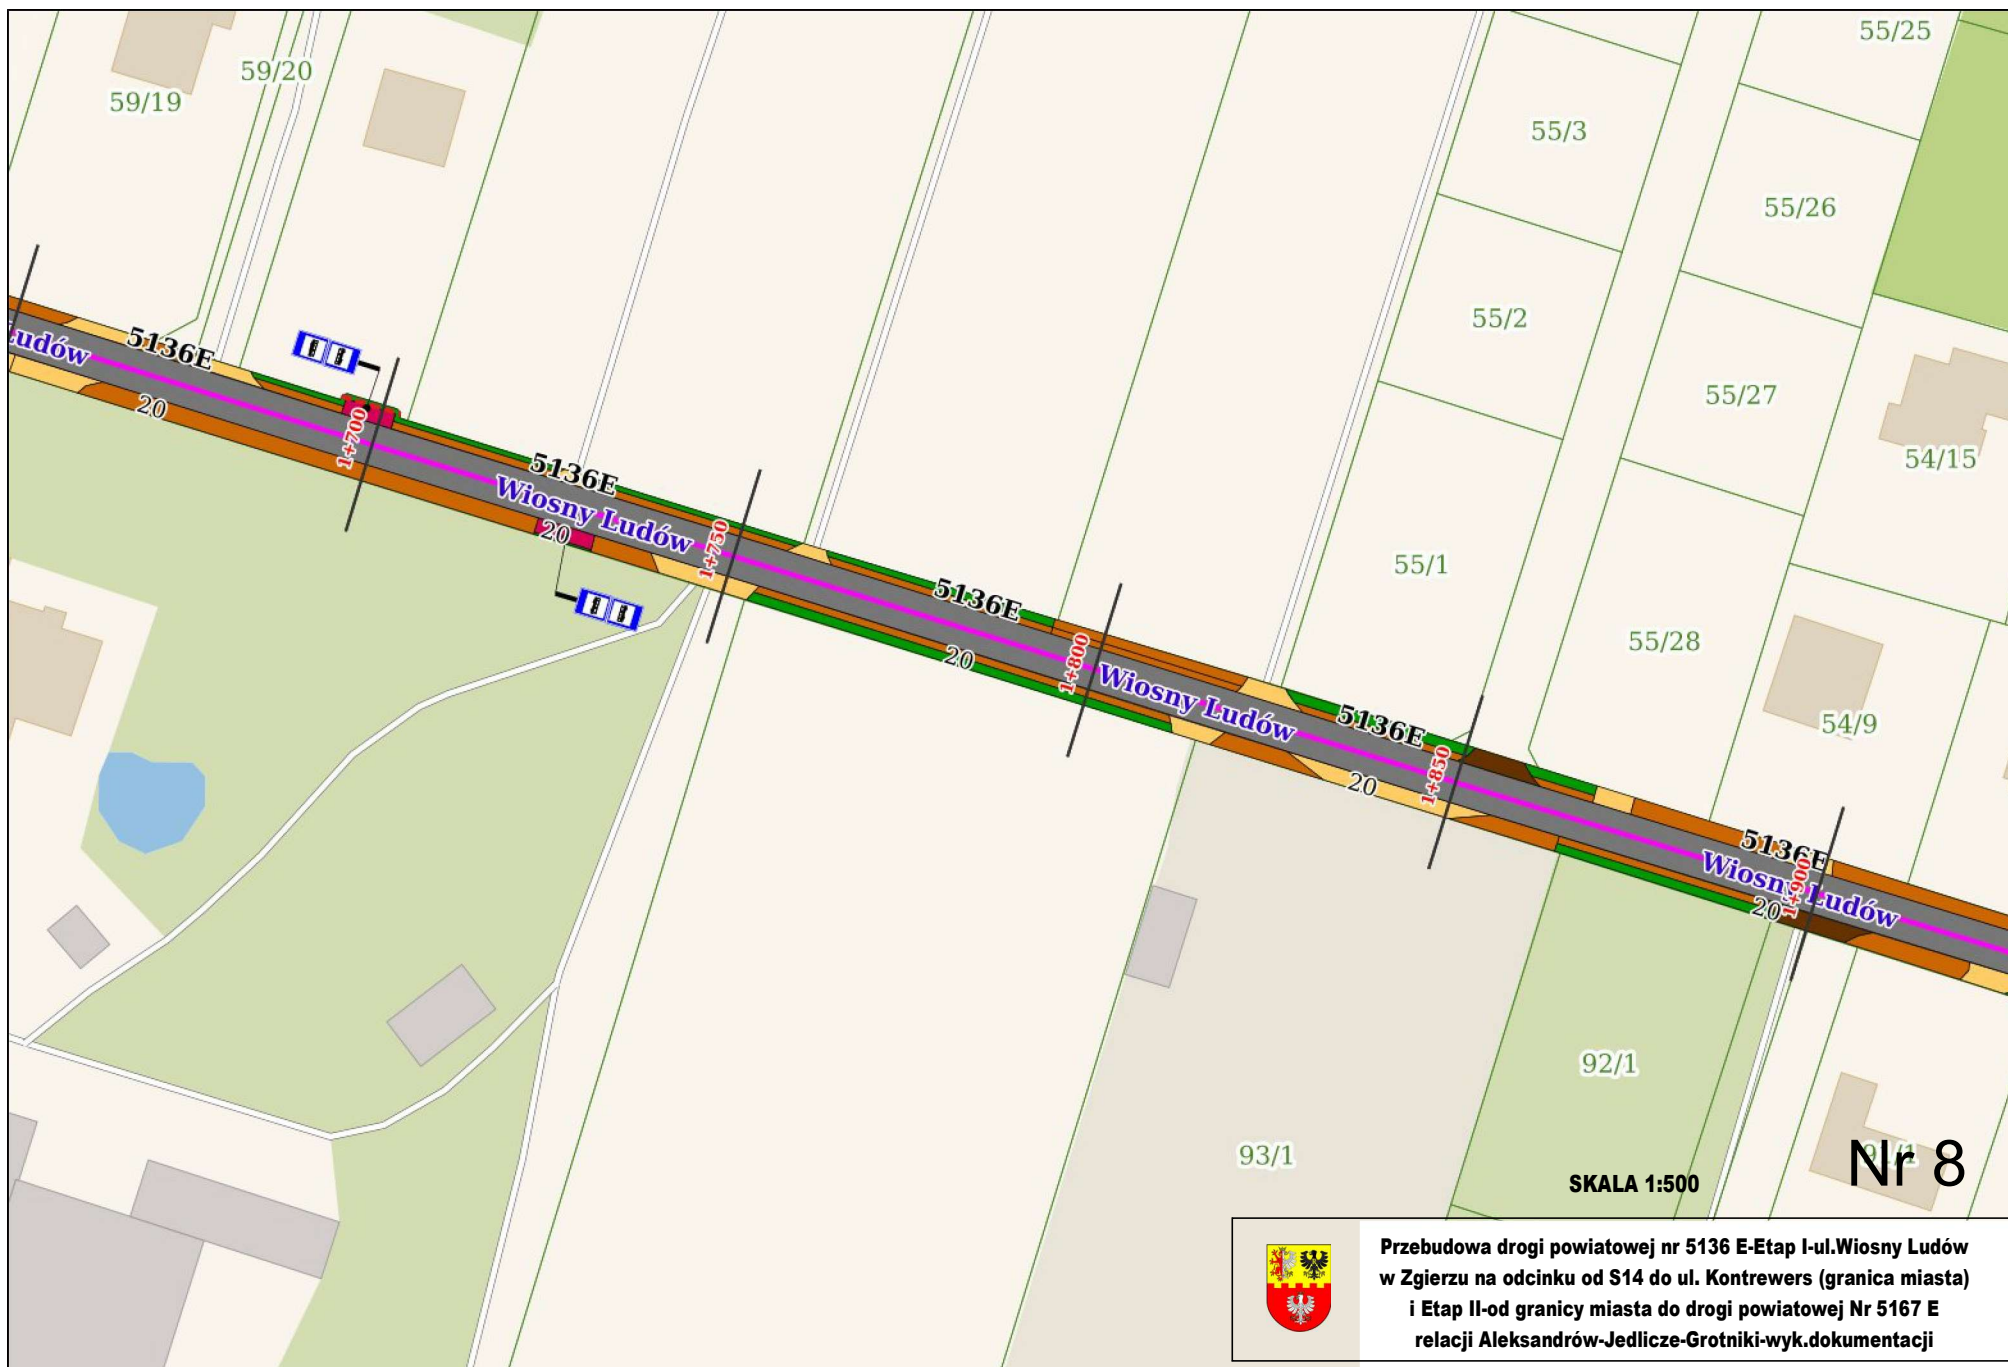



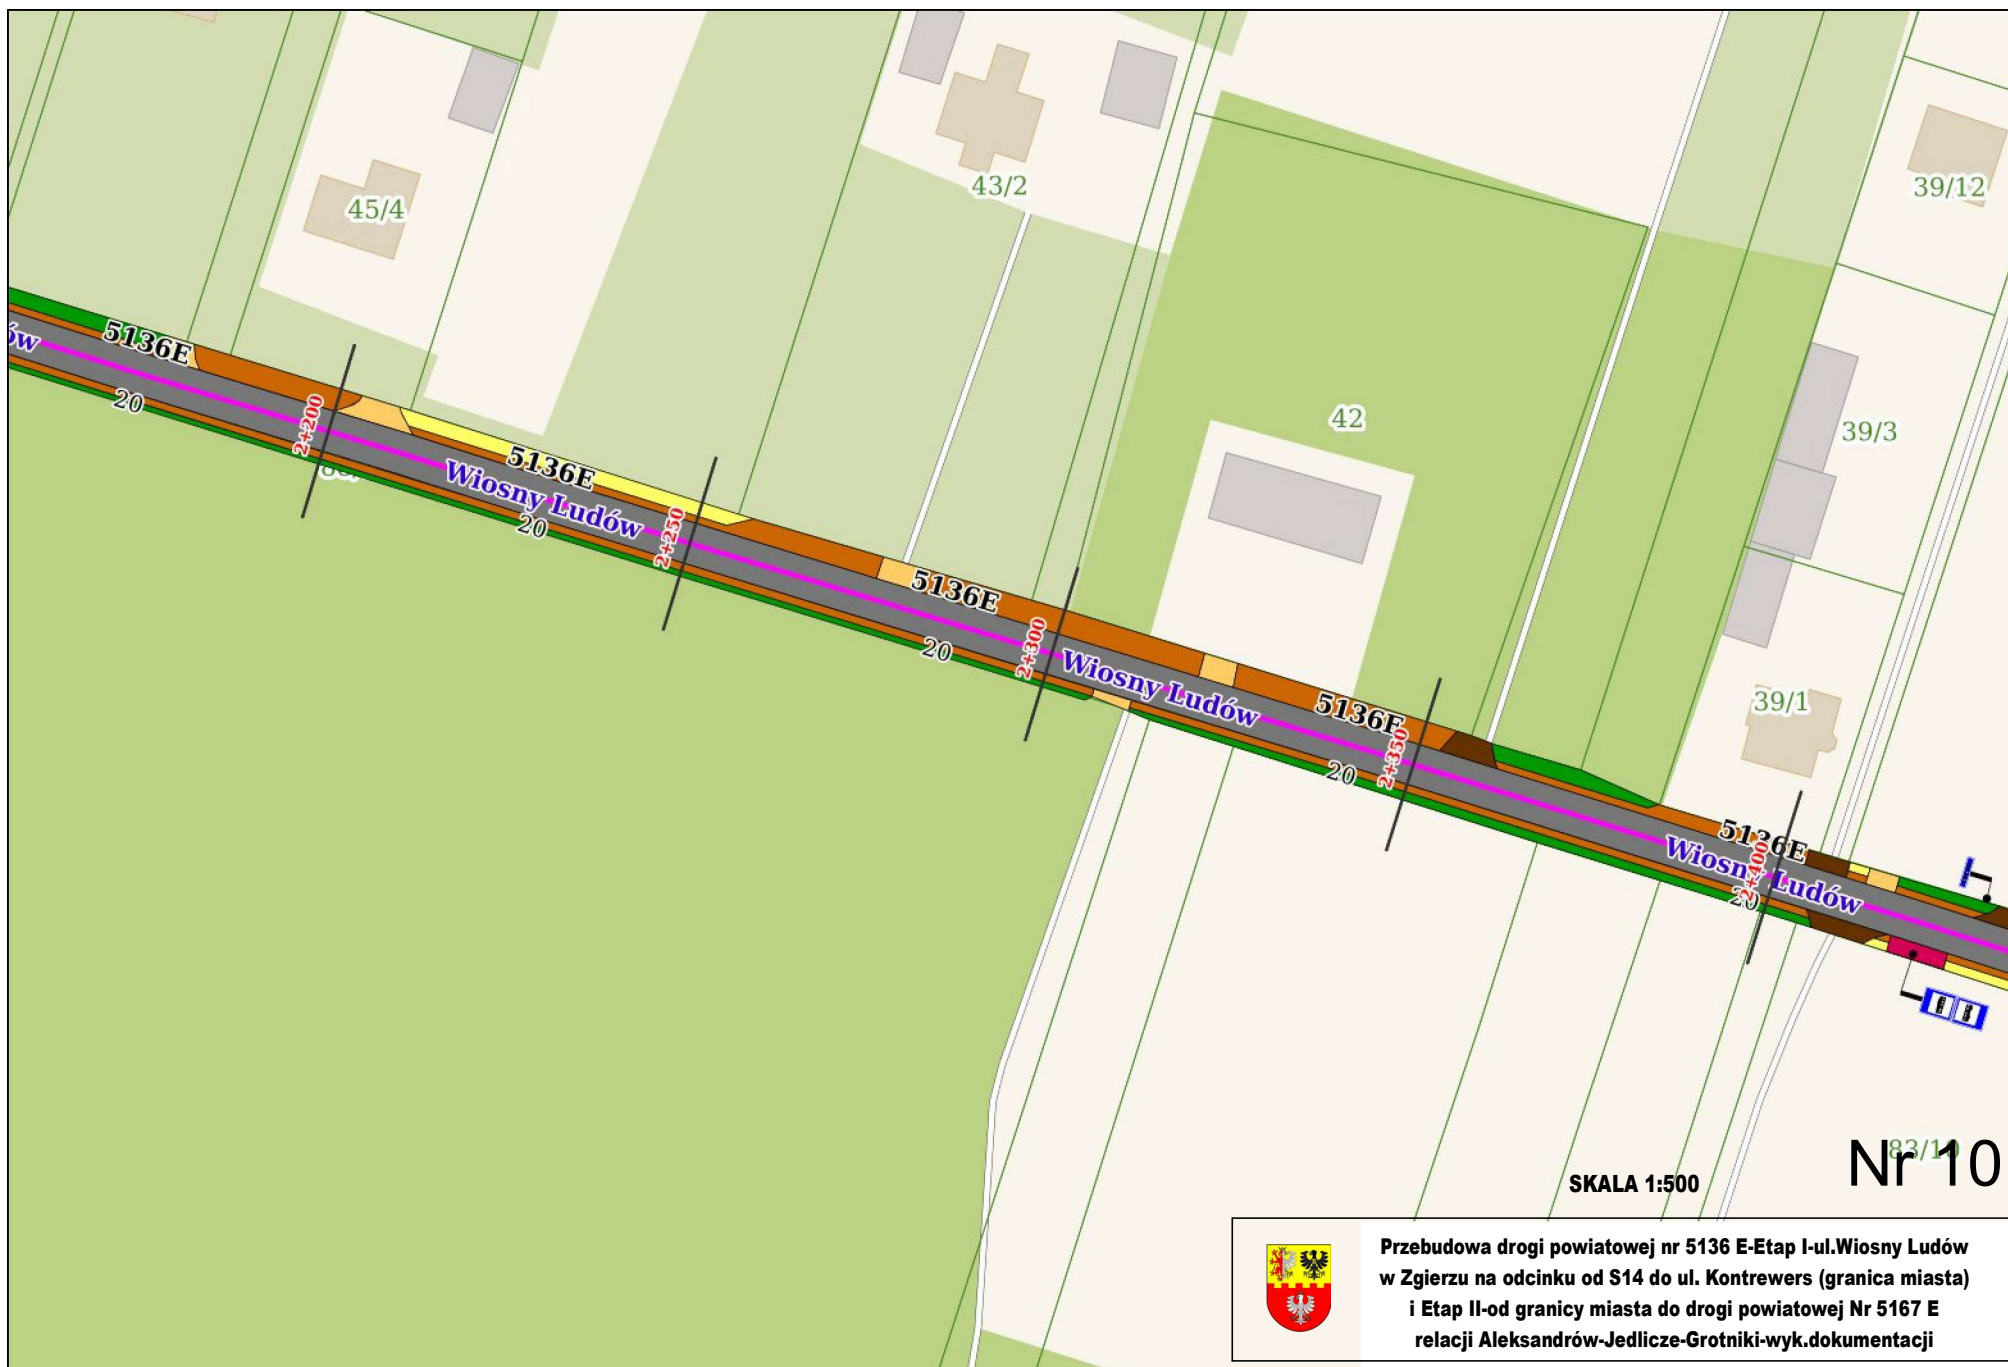



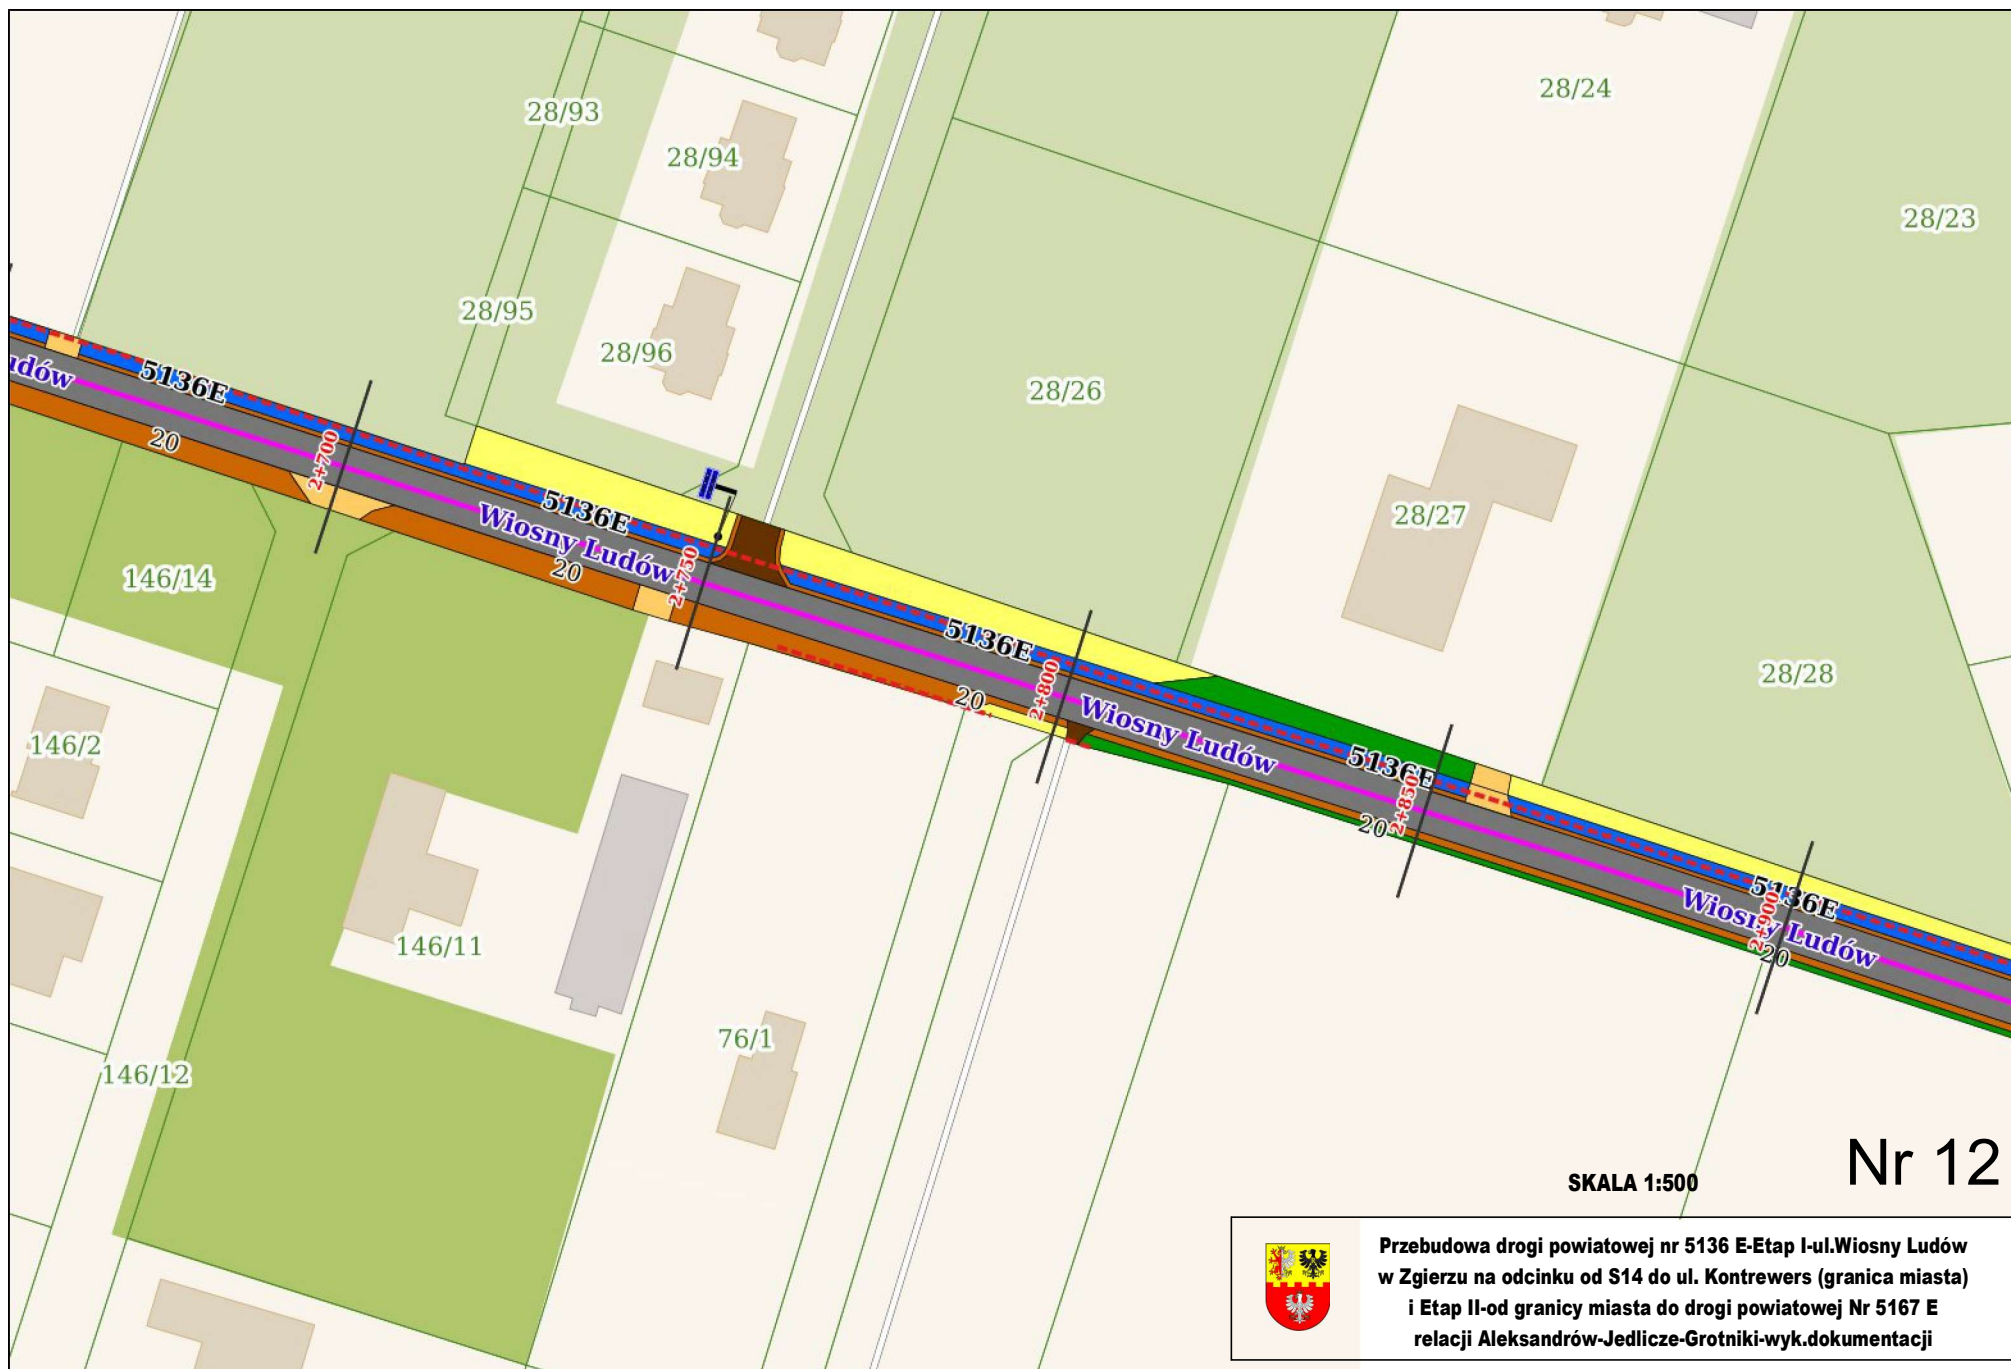

SKALA 1:500

Nr 12



Przebudowa drogi powiatowej nr 5136 E-Etap I-ul.Wiosny Ludów
w Zgierzu na odcinku od S14 do ul. Kontrewers (granica miasta)
i Etap II-od granicy miasta do drogi powiatowej Nr 5167 E
relacji Aleksandrów-Jedlicze-Grotniki-wyk.dokumentacji

