


50 m 25 m 0 50 m 100 m

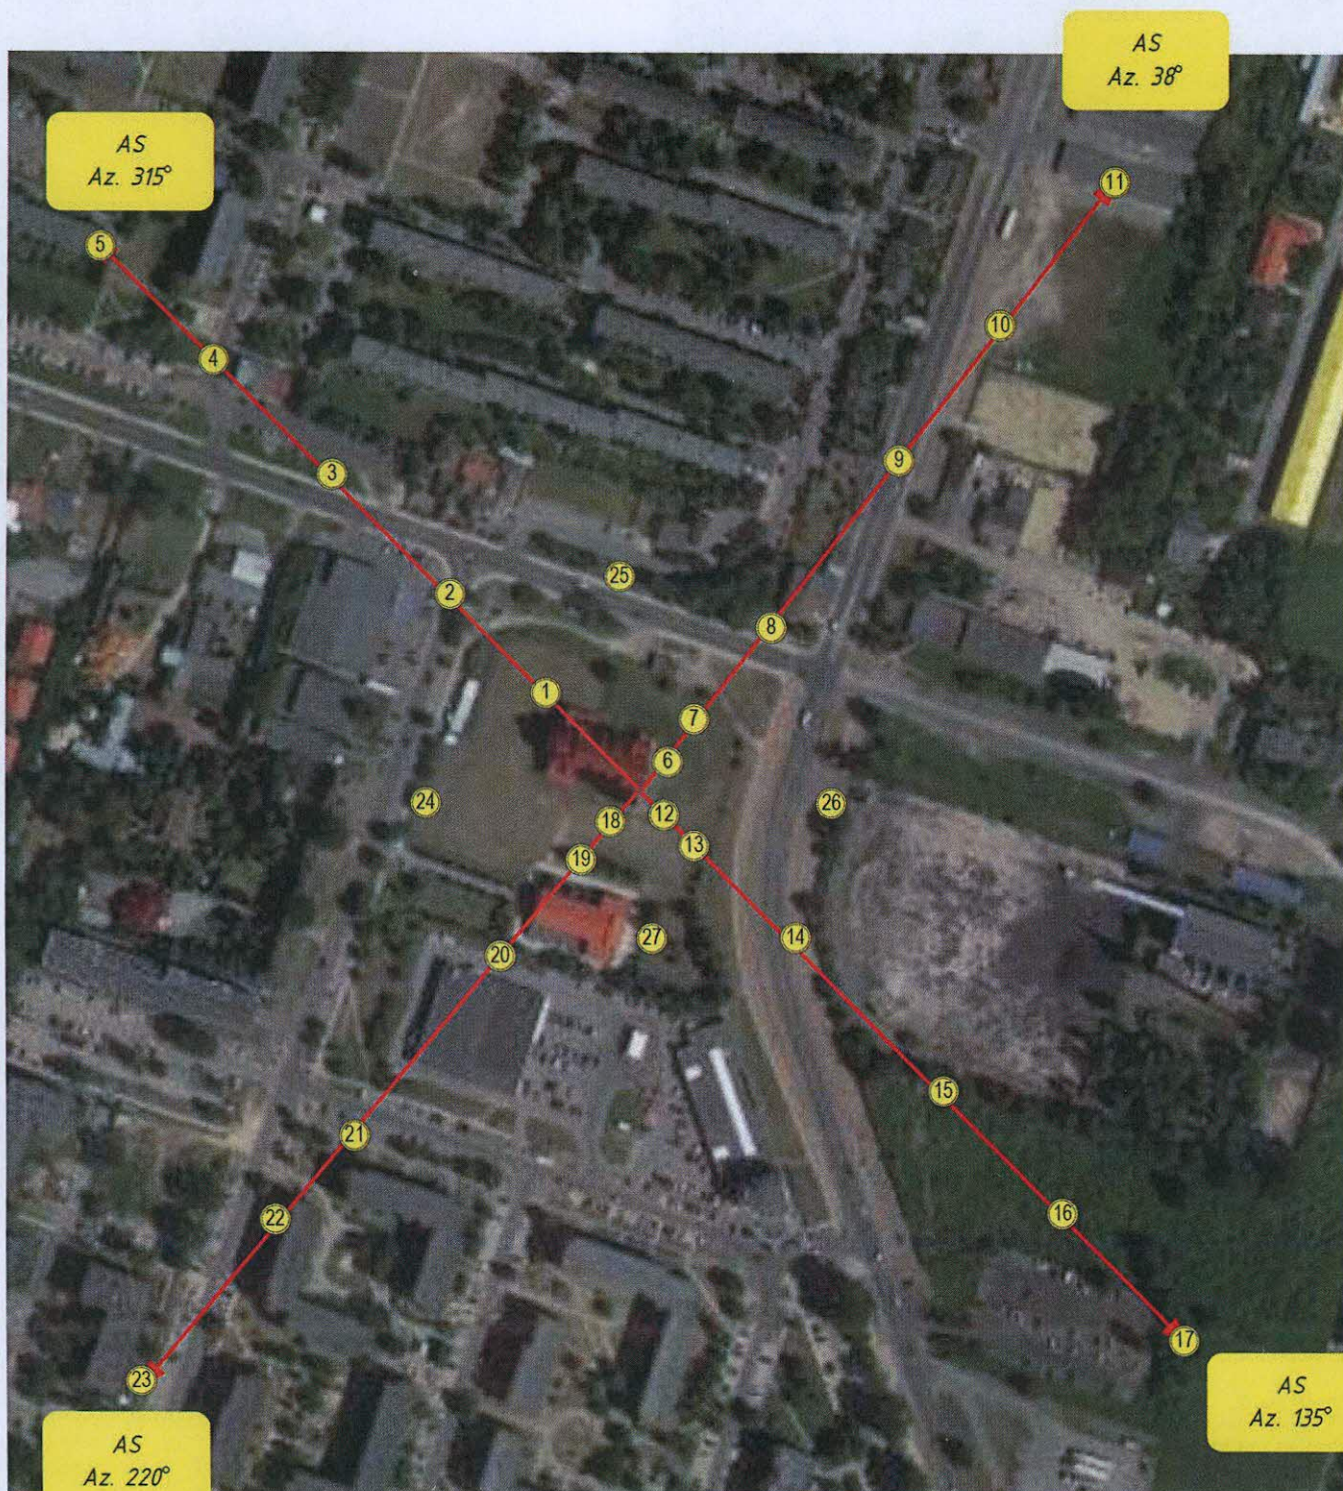

Azymut [°]	Wysokość zainstalowania anten na azymucie [m]	Maksymalny zasięg obszaru pomiarowego (długość strzałki) [m]
38	30,50	305
135	30,50	305
220	30,50	305
315	30,50	305

Rysunek 3	Podziątka 1:3000	Obiekt Stacja bazowa BT35050 ALEKSANDRÓW_WSCHÓD
Arkusz nr 1	Wersja 1	Temał rysunku Szkic rozmieszczenia pionów pomiarowych wokół obiektu
Arkuszy 1		
Rysunek nie może być powielany oddzielnie; jest integralną częścią sprawozdania		Zadanie: U-069/11 Pozycja/stadium: SB.1353.2.1
		TELE-COM sp. z o.o. ul. Jaworska 8; 60-668 Poznań