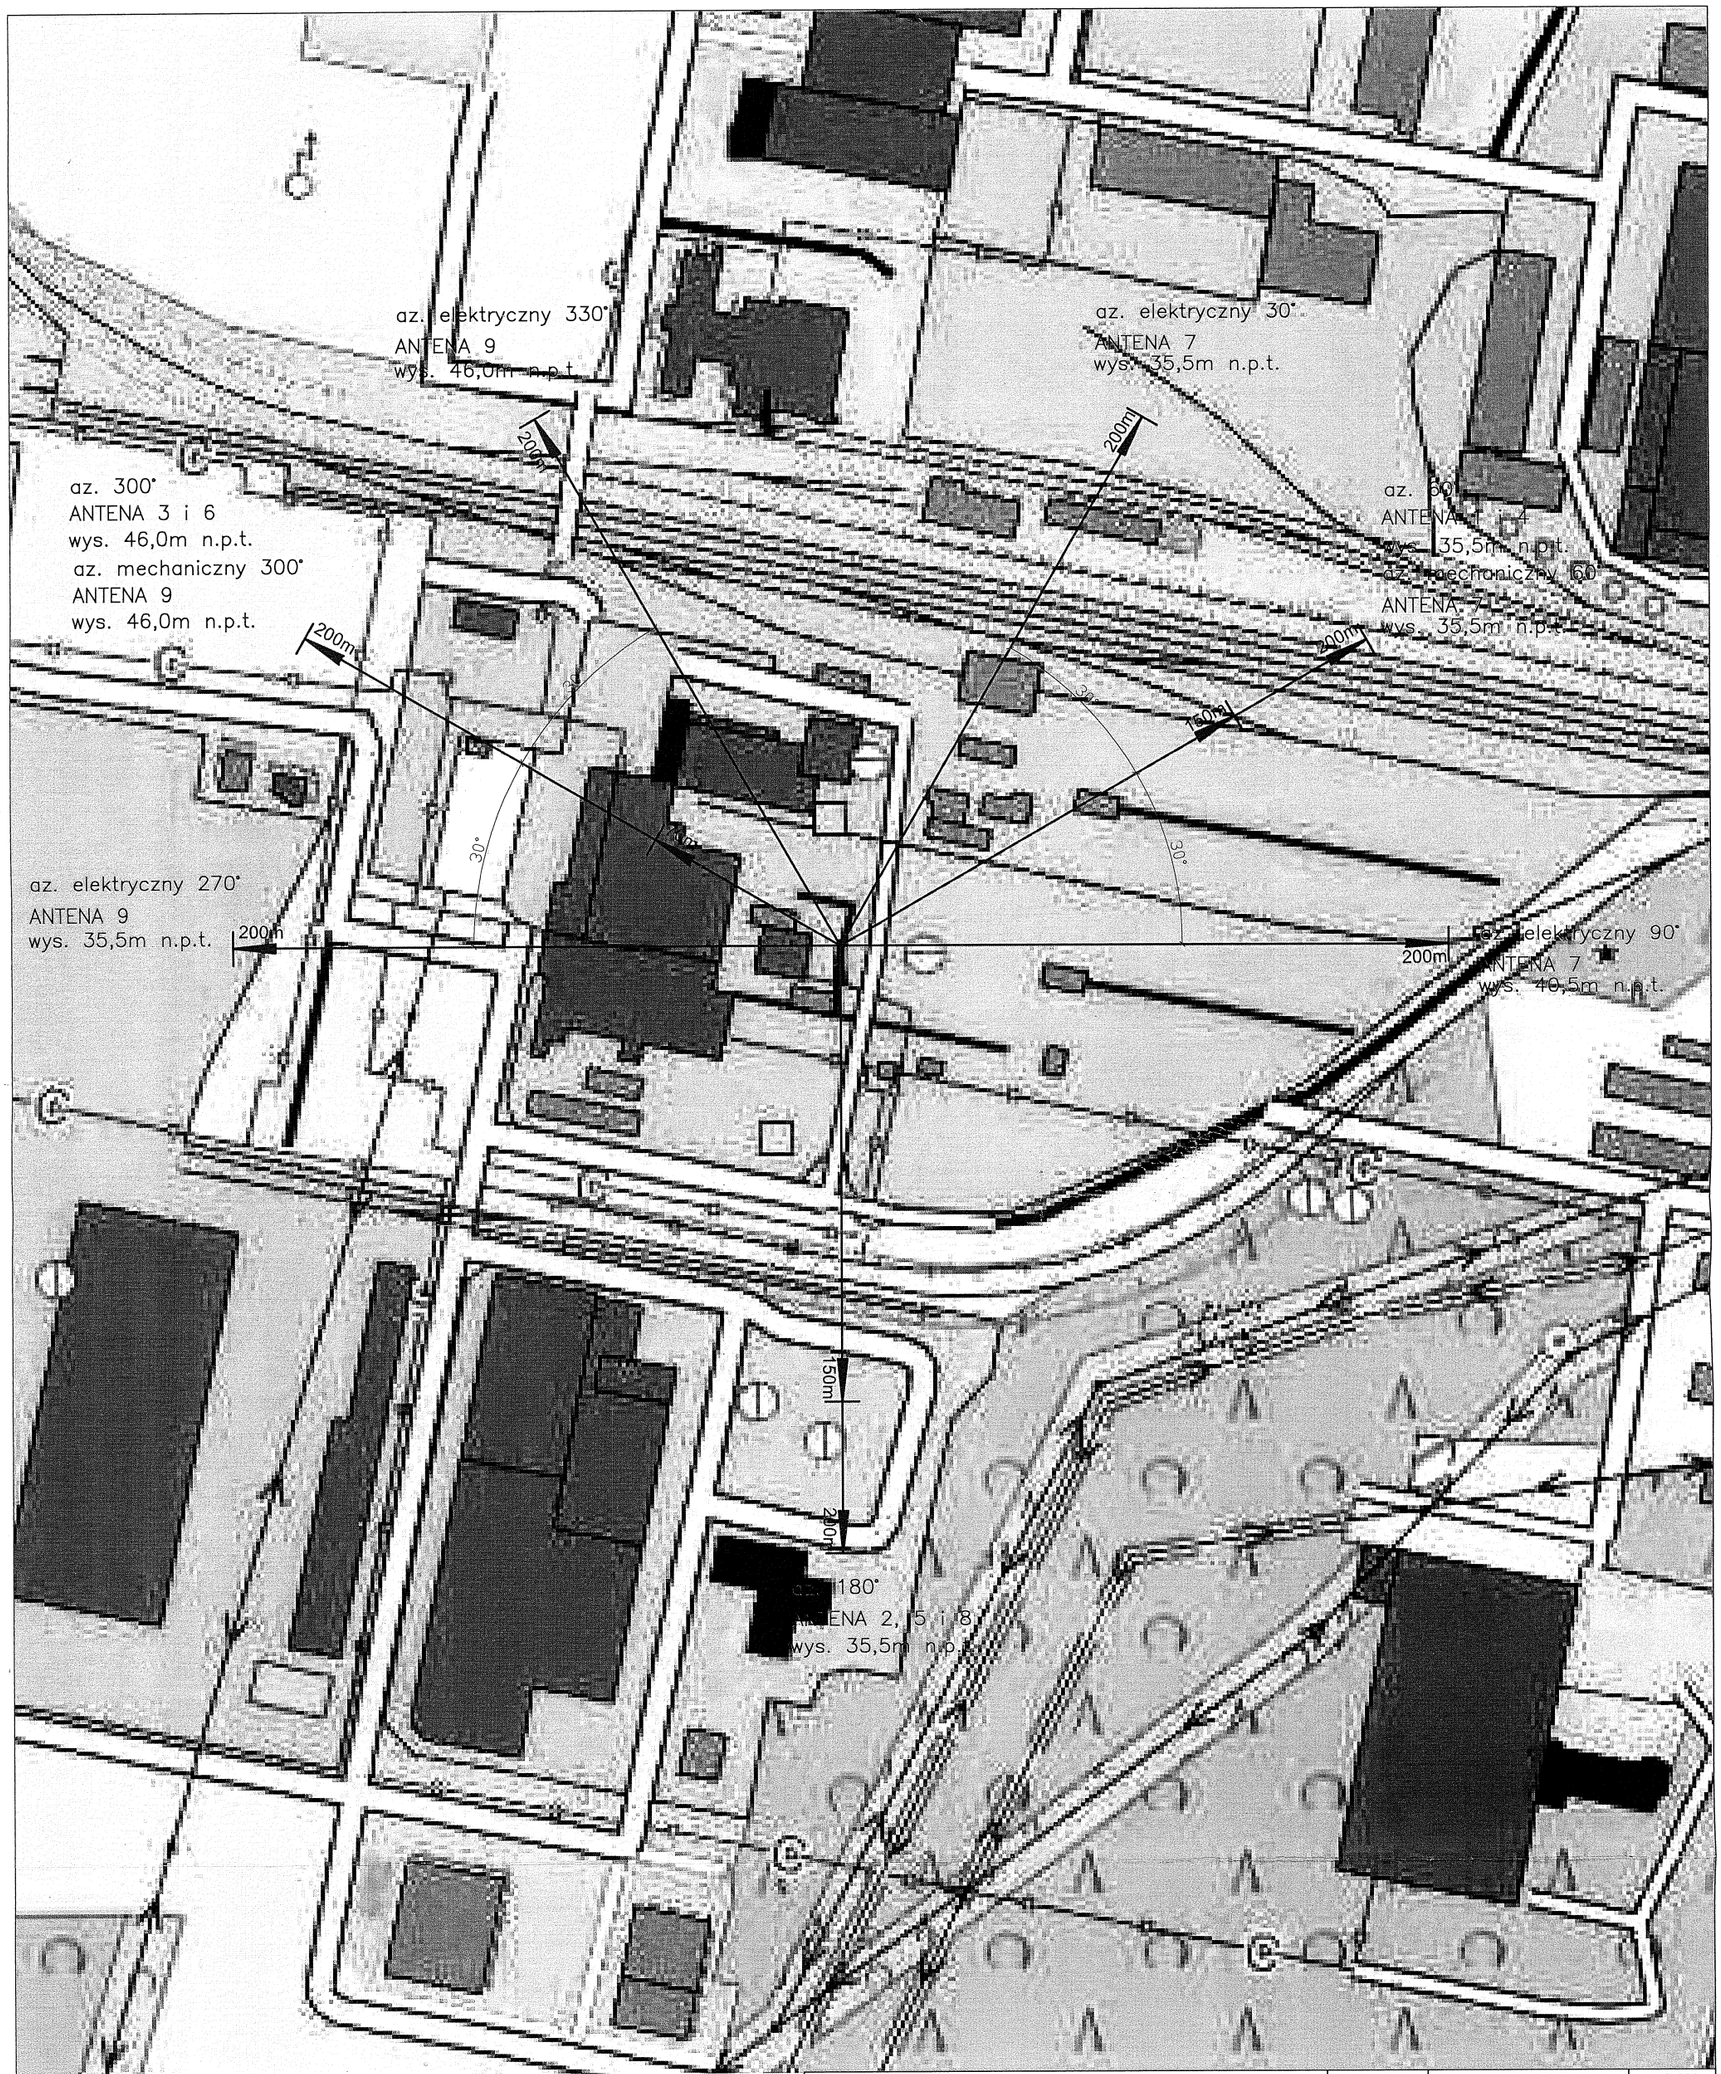

0 100m

N

		FUNKCJA	NAZWISKO	PODPIS
axians AXIANS Networks Poland sp. z o.o. ul. Żupnicza 17, 03-821 Warszawa		Opracował:	Monika Nowak-Olejniczak	
Nr stacji: 30775	Inwestor: POLKOMTEL INFRASTRUKTURA Sp. z o.o. 02-673 Warszawa, ul. Konstruktorska 4	Projektował:		
Data: 06/2020	Obiekt: Stacja bazowa BT 30775 "ZGIERZ_BB" 95-100 Zgierz, ul. Energetyków 9	Sprawdz.:		
Skala: 1:2000=>A3	Tytuł: Widok poziomy osi głównych wiązek promieniowania anten sektorowych na tle mapy.	wersja: KP v.01	Nr rysunku: 2	