

KWALIFIKACJA PRZEDSIĘWZIĘCIA

3334/2021/KP

MODERNIZACJA INSTALACJI RADIOKOMUNIKACYJNEJ

Badany obiekt: INSTALACJA RADIOKOMUNIKACYJNA T-Mobile Polska S.A.

Numer i nazwa: 23786 (90401N!) WLD_ZGIERZ_ADOLFOW

Adres: ADOLFÓW, PIASKOWA 6 DZ.15, Powiat zgierski, WOJ. ŁÓDZKIE



Opracowała: Magdalena Druszcz

Data wykonania: 18 października 2021r.

1. Opis przedsięwzięcia

1.1. Opis lokalizacji

Przedmiotem opracowania jest instalacja radiokomunikacyjna telefonii komórkowej T-Mobile Polska S.A. zlokalizowana w miejscowości ADOLFÓW, PIASKOWA 6 DZ.15, Powiat zgierski, WOJ. ŁÓDZKIE.

1.2. Charakterystyka otoczenia

Instalacja radiokomunikacyjna znajduje się na niezabudowanym terenie wiejskim. Anteny zawieszono na wieży kratowej.


W najbliższym otoczeniu instalacji znajdują się tereny rolnicze.

1.3. Oddziaływanie na obszar Natura 2000

Przedmiotowa instalacja radiokomunikacyjna oraz jej zasięgi oddziaływania nie leżą bezpośrednio w obszarze Natura 2000. Najbliższe obszary Natura 2000 znajdują się na kierunkach:

- południowym w odległości ok. 3.24 km - Dąbrowa Grotnicka PLH100001,
- południowym w odległości ok. 6.75 km - Grądy nad Lindą PLH100022.

Planowana modernizacja na etapie realizacji i eksploatacji nie będzie oddziaływać na obszary chronione Natura 2000 i na obiekty ochrony, dla których zostały one utworzone.

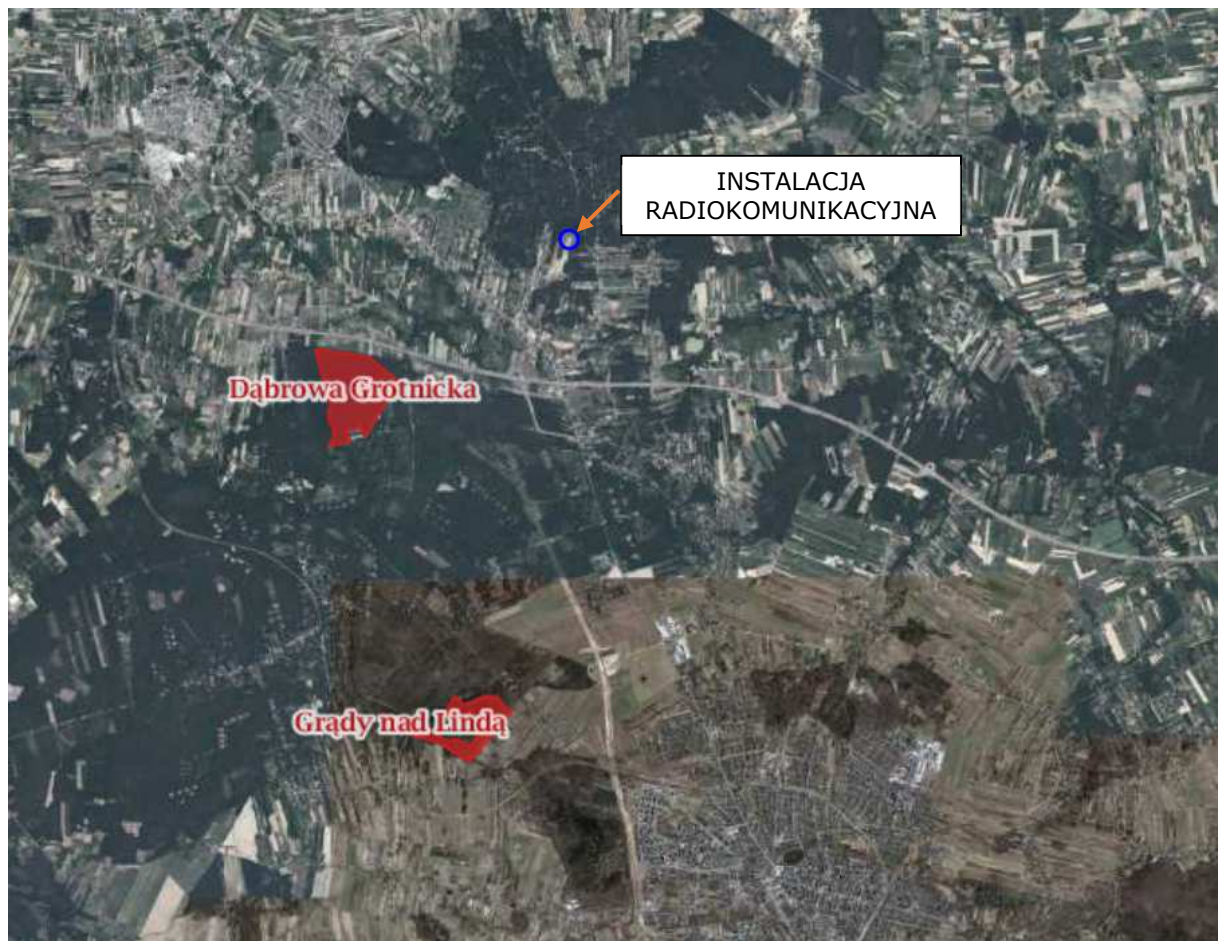

Rys. Najbliższe obszary Natura 2000

2. Maksymalne planowane parametry pracy instalacji

Sektor	Azymut [°]	Wysokość środka elektrycznego anteny [m n.p.t.]	Przedział EIRP związany z planowanym przedsięwzięciem [W]	Rozpatrywana odległość miejsc dostępnych dla ludności [m]	Zakres kątów pochylenia [°]	Minimalna, wysokość osi głównej wiązki promieniowania nad poziomem zabudowy [m]	Minimalna wysokość osi głównej wiązki promieniowania nad poziomem terenu [m]	Ocena zgodności z obowiązującymi przepisami prawa
S1A1	170	48.6	$5000 \leq \text{EIRP} < 10000$	200	0-6	-	26.7	A
S1A2			$5000 \leq \text{EIRP} < 10000$	200	0-6	-	26.7	A
S2A1	260	48.6	$5000 \leq \text{EIRP} < 10000$	200	0-6	-	24.7	A
S2A2			$5000 \leq \text{EIRP} < 10000$	200	0-6	-	24.7	A
S3A1	350	48.6	$5000 \leq \text{EIRP} < 10000$	200	0-6	-	27.7	A
S3A2			$5000 \leq \text{EIRP} < 10000$	200	0-6	-	27.7	A

A – przedsięwzięcie niezaliczane do przedsięwzięć mogących zawsze i potencjalnie znacząco oddziaływać na środowisko

B – przedsięwzięcie mogące potencjalnie znacząco oddziaływać na środowisko

C – przedsięwzięcie mogące zawsze znacząco oddziaływać na środowisko

3. Wnioski

Na podstawie przeprowadzonej kwalifikacji stwierdza się, że zgodnie z rozporządzeniem Rady Ministrów z dnia 10 września 2019r. w sprawie przedsięwzięć mogących znacząco oddziaływać na środowisko (Dz.U. 2019 poz. 1839) rozpatrywane przedsięwzięcie:

- nie zalicza się do przedsięwzięć mogących zawsze znacząco oddziaływać na środowisko,
- nie zalicza się do przedsięwzięć mogących potencjalnie znacząco oddziaływać na środowisko.


Lokalizacja instalacji radiokomunikacyjnej oraz przewidywane zasięgi jej oddziaływania nie są objęte obszarem Natura 2000.

4. Podstawa prawna



- 1) Rozporządzenie Rady Ministrów z dnia 10 września 2019r. w sprawie przedsięwzięć mogących znacząco oddziaływać na środowisko (Dz.U. 2019 poz. 1839)
- 2) Ustawa z dnia 3 października 2008r. o udostępnianiu informacji o środowisku i jego ochronie, udziale społeczeństwa w ochronie środowiska oraz o ocenach oddziaływania na środowisko (Dz.U. 2018 poz. 2081 ze zm.)
- 3) Ustawa z dnia 27 kwietnia 2001r. Prawo ochrony środowiska (Dz.U. 2020 poz. 1219 ze zm.)

5. Spis załączników





- Załącznik 1. Lokalizacja instalacji radiokomunikacyjnej
- Załącznik 2. Widok osi głównych wiązek promieniowania anten sektorowych w rzucie poziomym na planie otoczenia instalacji radiokomunikacyjnej
- Załącznik 3. Widok pionowy instalacji radiokomunikacyjnej wraz z naniesionymi osiami głównymi promieniowania wiązek anten sektorowych
- Załącznik 4. Planowane parametry pracy instalacji (G3ZR)

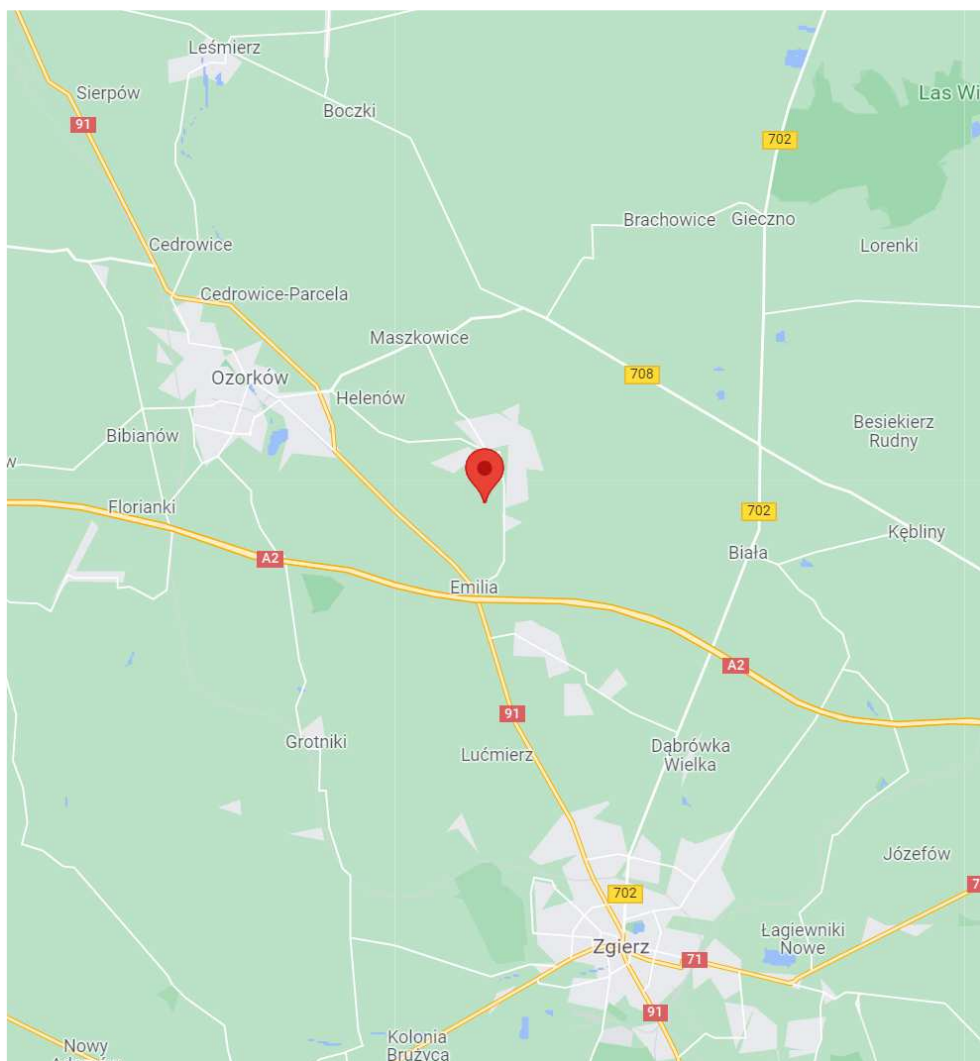

Załącznik nr 1	INSTALACJA RADIOKOMUNIKACYJNA T-Mobile Polska S.A. 23786 (90401N!) WLD_ZGIERZ_ADOLFOW
	Lokalizacja instalacji radiokomunikacyjnej

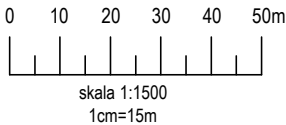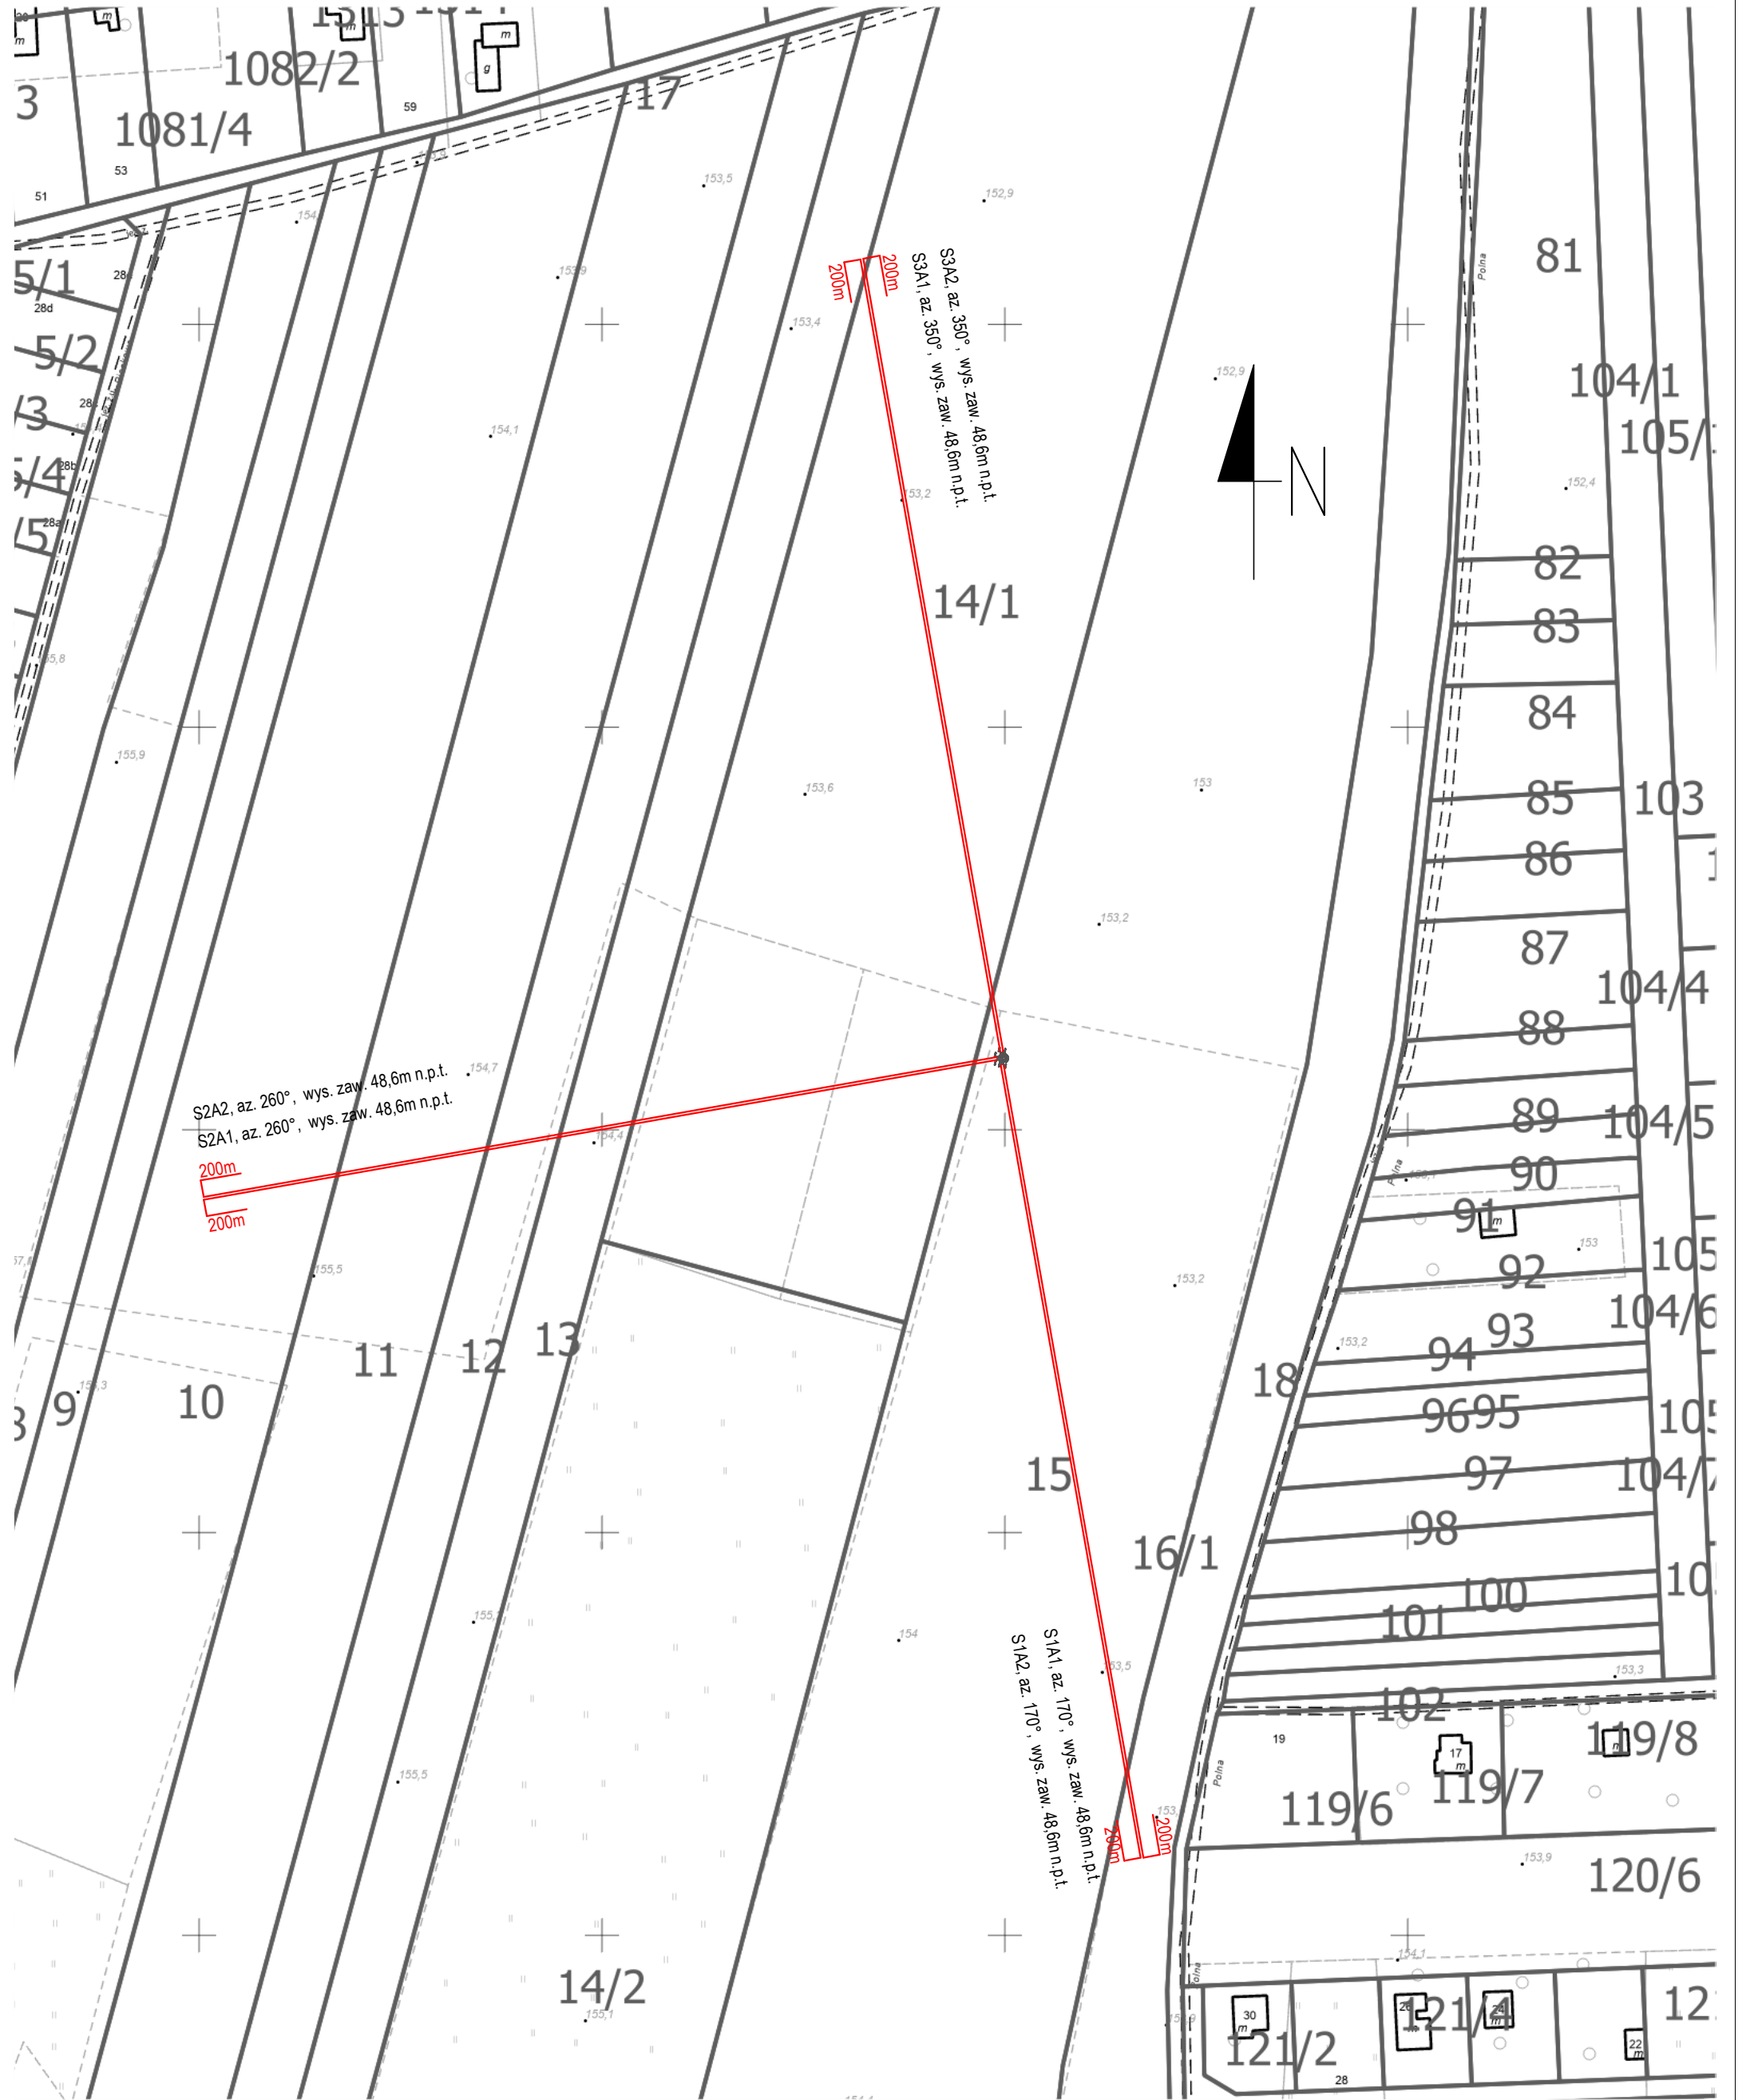

Załącznik nr 2	INSTALACJA RADIOKOMUNIKACYJNA T-Mobile Polska S.A. 23786 (90401N!) WLD_ZGIERZ_ADOLFW
SKALA 1:1500	Widok osi głównych wiązek promieniowania anten sektorowych w rzucie poziomym na planie otoczenia instalacji radiokomunikacyjnej

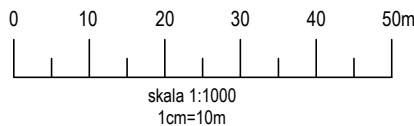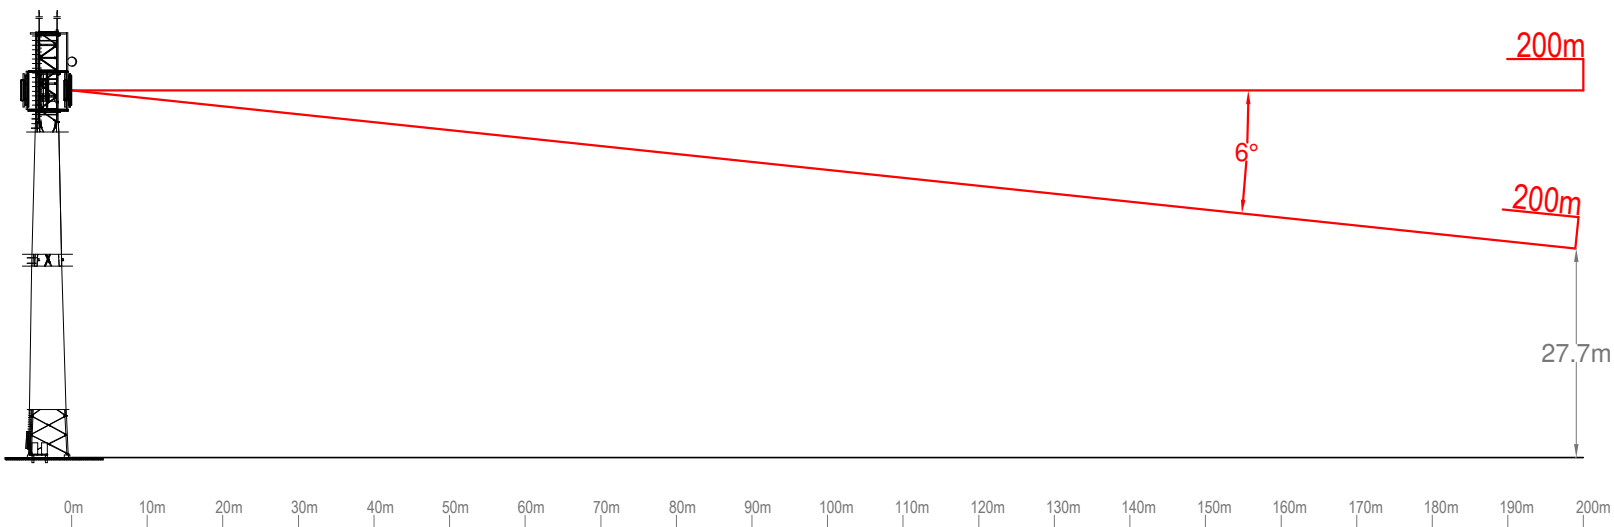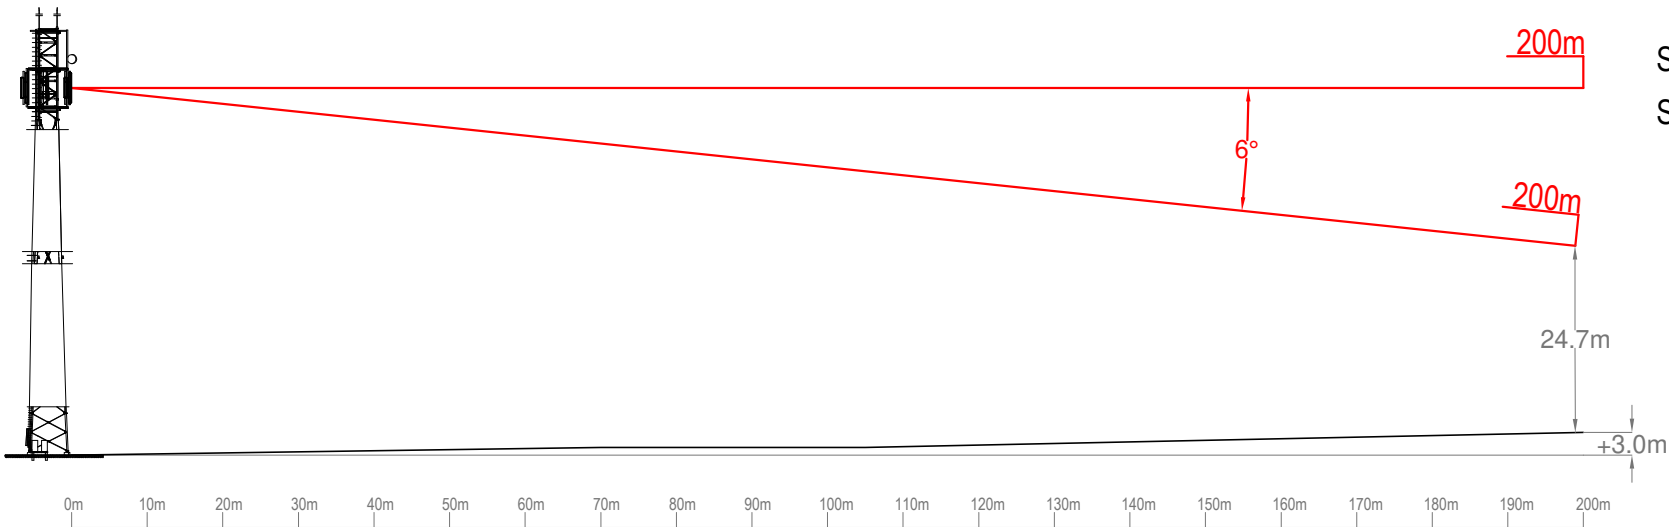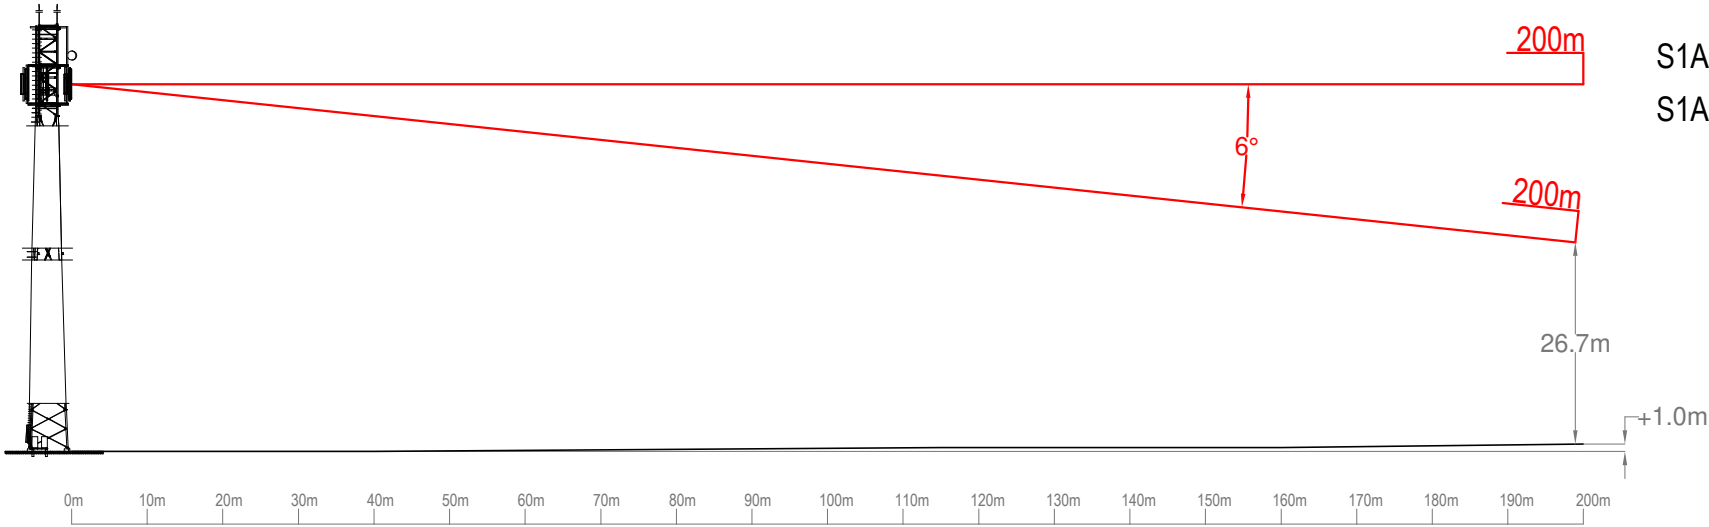

Załącznik nr 3	INSTALACJA RADIOKOMUNIKACYJNA T-Mobile Polska S.A. 23786 (90401N!) WLD_ZGIERZ_ADOLFOW
SKALA 1:1000	Widok pionowy instalacji radiokomunikacyjnej wraz z naniesionymi osiami głównymi promieniowania wiązek anten sektorowych

PARAMETRY LEGALIZACYJNE

Networks! Nazwa/Kod Lokalizacji	WLD_ZGIERZ_ADOLFOW/ 90401
Kod lokalizacji / kod obszaru	90401 / 15493
Okręg/Projekt	WARSZAWSKI / WWLD
Adres	ADOLFÓW, ul. PIASKOWA 6 , gm. Zgierz (95-100 Zgierz)

Długość geograficzna	19°21'49"
Szerokość geograficzna	51°56'26"
Typ obiektu	WIEŻA WŁASNA
Wysokość obiektu n.p.t.	50 m

Azymut	Typ anten	Wysokość środka anten n.p.t (m)	Pasma	ELEWACJA [zakres]		Maksymalne EIRP na pasmo [W]	MIMO
				kraniec górny	kraniec dolny		
170°	ADU4516R0v01	48.6	800	0°	6°	2517	2x2
			900	0°	6°	6068	
	ADU4518R6v06		1800	0°	6°	4786	4x4
			2100	0°	6°	5129	4x4
260°	ADU4516R0v01	48.6	800	0°	6°	2517	2x2
			900	0°	6°	6068	
	ADU4518R6v06		1800	0°	6°	4786	4x4
			2100	0°	6°	5129	4x4
350°	ADU4516R0v01	48.6	800	0°	6°	2517	2x2
			900	0°	6°	6068	
	ADU4518R6v06		1800	0°	6°	4786	4x4
			2100	0°	6°	5129	4x4

UWAGA: Moc EIRP podana w dokumencie odnosi się do planowanej docelowej liczby nośnych z uwzględnieniem parametrów wskazanych anten. Wysokość zawieszenia anten jest podana z tolerancją -0/+1 m.

Remarks: Jeśli będą instalowane ramki, to potrójne.

Autoryzacja:**Dział Projektowania Radiowego:**

J. SAWICKI

Data:

2021/02/11

Rollout Code:

1

IFS Proj No:

Biuro inwestycji:**Sekcja Inwestycji Budowlanych:****Sekcja Wdrożeń:**

Data:

Data:



ul. Kasprzaka 18/20
01-211 Warszawa

OŚWIADCZENIE

3334/2021/KP

MODERNIZACJA INSTALACJI RADIOKOMUNIKACYJNEJ

Badany obiekt: INSTALACJA RADIOKOMUNIKACYJNA T-Mobile Polska S.A.

Numer i nazwa: 23786 (90401N!) WLD_ZGIERZ_ADOLFOW

Adres: ADOLFÓW, PIASKOWA 6 DZ.15, Powiat zgierski, WOJ. ŁÓDZKIE

Opracowała: Magdalena Druszcz

Data wykonania: 18 października 2021r.

Warszawa, dnia 18 października 2021r.

OŚWIADCZENIE

Ja, niżej podpisana Magdalena Druszcz, działając na podstawie pełnomocnictwa otrzymanego od T-Mobile Polska S.A. z dnia 28 sierpnia 2019r., oświadczam, iż planowana przez T-Mobile Polska S.A. z siedzibą w Warszawie, zgodnie z kwalifikacją przedsięwzięcia, modernizacja dla instalacji radiokomunikacyjnej 23786 (90401N!) WLD_ZGIERZ_ADOLFOW położonej w miejscowości ADOLFÓW, PIASKOWA 6 DZ.15, Powiat zgierski, WOJ. ŁÓDZKIE, z dnia 18 października 2021r. – nie stanowi przedsięwzięcia mogącego zawsze jak i potencjalnie znacząco oddziaływać na środowisko na podstawie przepisu §2 i §3 Rozporządzenia Rady Ministrów z dnia 10 września 2019r. w sprawie przedsięwzięć mogących znacząco oddziaływać na środowisko (Dz.U. 2019 poz. 1839), **a ponadto inwestycja jak i zasięg jej oddziaływania nie leżą bezpośrednio na obszarze objętym programem ochronnym Natura 2000.**



podpis

Oświadczenie dotyczy:
G3ZR nr 91593358