

Ustawa z dnia 27 kwietnia 2001 r. Prawo ochrony środowiska (Dz. U. 2020 poz. 1219)

Ustawa z dnia 3 października 2008r. o udostępnianiu informacji o środowisku i jego ochronie, udziale społeczeństwa w ochronie środowiska oraz o ocenach oddziaływania na środowisko (Dz. U. 2021, poz. 247 tekst jednolity)

Rozporządzenie Rady Ministrów z dnia 10 września 2019r. w sprawie przedsięwzięć mogących znacząco oddziaływać na środowisko (Dz. U. 2019 poz. 1839)

KWALIFIKACJA
instalacji radiokomunikacyjnej
telefonii komórkowej P4
pod względem oddziaływania na środowisko
w oparciu o Rozporządzenie Rady Ministrów
z dn. 10.09.2019r., Dz. U. 2019 poz. 1839

ZGI 3335 A

Adres instalacji:	Głowno ul. Brzozowa 2a, dz. nr 16/6 woj. łódzkie
Inwestor:	P4 Sp. z o.o. ul. Wynałazek 1 02-677 Warszawa
Wykonanie:	mgr inż. Urszula Kądziela spec. systemów ochrony atmosfery <i>urszula.kadziela@interia.pl</i>

Warszawa, lipiec 2021

SPIS TREŚCI

1. Streszczenie kwalifikacji
2. Informacje wstępne
3. Podstawy sporządzenia kwalifikacji
4. Opis przedsięwzięcia
5. Wyniki obliczeń
6. Wnioski
7. Podstawy prawne, źródła informacji
8. Załączniki i rysunki

1. STRESZCZENIE KWALIFIKACJI

Przedmiotem niniejszej kwalifikacji jest instalacja radiokomunikacyjna telefonii komórkowej P4 zlokalizowana pod adresem: Głowno, ul. Brzozowa 2a, dz. nr 16/6, woj. łódzkie

Celem kwalifikacji jest ocena, czy zgodnie z obowiązującymi przepisami rozpatrywana instalacja zalicza się do przedsięwzięć mogących zawsze znacząco oddziaływać na środowisko, mogących potencjalnie znacząco oddziaływać na środowisko lub do żadnego z powyższych.

Aby dokonać kwalifikacji instalacji radiokomunikacyjnej obliczane są równoważne moce promieniowane izotropowo dla każdej instalowanej anteny sektorowej. Następnie w oparciu o wartość obliczonej P_{EIRP} należy sprawdzić dla jakiej odległości od anteny mogą występować miejsca dostępne dla ludności. W tym celu na rzutach poziomych i pionowych sprawdzane jest występowanie miejsc dostępnych dla ludności w osi anteny dla pochyłeń minimalnych i maksymalnych.

Jeśli miejsca dostępne dla ludności nie występują w osiach poszczególnych anten sektorowych, instalacja radiokomunikacyjna nie zalicza się do mogących zawsze lub mogących potencjalnie znacząco oddziaływać na środowisko.

Na podstawie przeprowadzonych poniżej obliczeń i analiz stwierdzono, że dla przedstawionej przez Inwestora konfiguracji anten sektorowych miejsca dostępne dla ludności nie występują w osi głównej promieniowania żadnej z anten sektorowych, zatem zgodnie z ww. Rozporządzeniem rozpatrywana instalacja radiokomunikacyjna zlokalizowana w Głowno przy ulicy Brzozowej 2a na działkach numer 16/6 nie zalicza się do przedsięwzięć mogących zawsze znacząco oddziaływać na środowisko lub potencjalnie znacząco oddziaływać na środowisko. Nie ma obowiązku uzyskania decyzji o środowiskowych uwarunkowaniach zgody na realizację przedsięwzięcia.

2. INFORMACJE WSTĘPNE

Przedmiotem niniejszej kwalifikacji jest instalacja radiokomunikacyjna telefonii komórkowej P4, której anteny sektorowe oraz anteny radiolinii będą zamocowane na wieży kratowej zlokalizowanym pod adresem: Główno, ul. Brzozowa 2a, dz. nr 16/6, woj. łódzkie

Inwestorem przedsięwzięcia jest **P4 Sp. z o.o., ul. Wynalazek 1, 02-677 Warszawa.**

Celem kwalifikacji jest ocena, czy zgodnie z Rozporządzeniem Rady Ministrów z dnia 10 września 2019r. w sprawie przedsięwzięć mogących znacząco oddziaływać na środowisko, rozpatrywana instalacja zalicza się do przedsięwzięć:

- mogących zawsze znacząco oddziaływać na środowisko;
- mogących potencjalnie znacząco oddziaływać na środowisko;
- do żadnego z powyższych.

Zgodnie z Rozporządzeniem Rady Ministrów z dnia 10 września 2019r. w sprawie przedsięwzięć mogących znacząco oddziaływać na środowisko, każda antena sektorowa rozpatrywana jest osobno i nie ma wpływu na wynik kwalifikacji innej anteny.

3. PODSTAWY SPORZĄDZENIA KWALIFIKACJI

Poniżej wymieniono zapisy Rozporządzenia Rady Ministrów z dnia 10 września 2019r. w sprawie przedsięwzięć mogących znacząco oddziaływać na środowisko (Dz. U. 2019 poz. 1839) mogące mieć odniesienie do planowanej instalacji radiokomunikacyjnej P4:

Do przedsięwzięć mogących zawsze znacząco oddziaływać na środowisko zalicza się m.in. następujące rodzaje przedsięwzięć:

Instalacje radiokomunikacyjne, radionawigacyjne i radiolokacyjne, emitujące pola elektromagnetyczne o częstotliwościach od 0,03 MHz do 300 000 MHz, jeżeli równoważna moc promieniowana izotropowo wyznaczona dla pojedynczej anteny wynosi:

- a) nie mniej niż 2000 W, a miejsca dostępne dla ludności znajdują się w odległości nie większej niż 100 metrów od środka elektrycznego, w osi głównej wiązki promieniowania anteny;
- b) nie mniej niż 5000 W, a miejsca dostępne dla ludności znajdują się w odległości nie większej niż 150 metrów od środka elektrycznego, w osi głównej wiązki promieniowania anteny.
- c) nie mniej niż 10000 W, a miejsca dostępne dla ludności znajdują się w odległości nie większej niż 200 metrów od środka elektrycznego, w osi głównej wiązki promieniowania anteny.

Do przedsięwzięć mogących potencjalnie znacząco oddziaływać na środowisko zalicza się m.in. następujące rodzaje przedsięwzięć:

Instalacje radiokomunikacyjne, radionawigacyjne i radiolokacyjne, emitujące pola elektromagnetyczne o częstotliwościach od 0,03 MHz do 300 000 MHz, jeżeli równoważna moc promieniowana izotropowo wyznaczona dla pojedynczej anteny wynosi:

- a) nie mniej niż 15 W, a miejsca dostępne dla ludności znajdują się w odległości nie większej niż 5 metrów od środka elektrycznego, w osi głównej wiązki promieniowania anteny;
- b) nie mniej niż 100 W, a miejsca dostępne dla ludności znajdują się w odległości nie większej niż 20 metrów od środka elektrycznego, w osi głównej wiązki promieniowania anteny;
- c) nie mniej niż 500 W, a miejsca dostępne dla ludności znajdują się w odległości nie większej niż 40 metrów od środka elektrycznego, w osi głównej wiązki promieniowania anteny;
- d) nie mniej niż 1000 W, a miejsca dostępne dla ludności znajdują się w odległości nie większej niż 70 metrów od środka elektrycznego, w osi głównej wiązki promieniowania anteny;
- e) nie mniej niż 2000 W, a miejsca dostępne dla ludności znajdują się w odległości nie większej niż 150 metrów i nie mniejszej niż 100 metrów od środka elektrycznego, w osi głównej wiązki promieniowania anteny;
- f) nie mniej niż 5000 W, a miejsca dostępne dla ludności znajdują się w odległości nie większej niż 200 metrów i nie mniejszej niż 150 metrów od środka elektrycznego, w osi głównej wiązki promieniowania anteny;
- g) nie mniej niż 10000 W, a miejsca dostępne dla ludności znajdują się w odległości nie większej niż 300 metrów i nie mniejszej niż 200 metrów od środka elektrycznego, w osi głównej wiązki promieniowania anteny;

W celu zakwalifikowania przedsięwzięcia zgodnie z wyżej wymienionym rozporządzeniem istnieje konieczność wyznaczenia równoważnej mocy promieniowanej izotropowo (P_{EIRP}) dla każdej anteny sektorowej, a następnie przeanalizowania przebiegu odpowiedniego wektora wiązki głównej promieniowania dla każdej z tych anten.

Zgodnie z par. 2.1 pkt 7 oraz par. 3.1 pkt 8 Rozporządzenia Rady Ministrów z dnia 10 września 2019r. w sprawie przedsięwzięć mogących znacząco oddziaływać na środowisko, **równoważną moc promieniowaną izotropowo wyznacza się dla pojedynczej anteny;** nawet w sytuacji, gdy na terenie tego samego zakładu lub obiektu znajduje się inna planowana, realizowana lub zrealizowana instalacja radiokomunikacyjna, radionawigacyjna i radiolokacyjna.

Z punktu widzenia wspomnianego Rozporządzenia parametrem charakteryzującym instalację jest moc pojedynczych anten. Rozporządzenie stanowi o mocy promieniowanej izotropowo dla pojedynczej anteny, zatem należy badać, czy miejsca dostępne dla ludzi znajdują się w osi wiązek konkretnych nadajników i w odległości zależnej od ich mocy (dla pojedynczego nadajnika). Na etapie kwalifikacji przedsięwzięcia nie ma podstaw do badania sumy energii emitowanej na poszczególnych kierunkach przez wszystkie anteny instalacji. Moc tych anten się nie sumuje, jest to parametr nie podlegający sumowaniu.

Wyjaśnienie pojęć wykorzystanych w opracowaniu:

Anteny sektorowe – urządzenia przeznaczone do wypromieniowania lub odbioru fali elektromagnetycznej, służące do połączeń z telefonami sieci komórkowej.

Środek elektryczny anteny – miejsce, będące środkiem układu współrzędnych, względem którego wyznaczono charakterystyką promieniowania anteny.

Miejsca dostępne dla ludności - wszelkie miejsca, z wyjątkiem miejsc, do których dostęp ludności jest zabroniony lub niemożliwy bez użycia sprzętu technicznego (typu dźwig, drabina), ustalane według istniejącego stanu zagospodarowania i zabudowy nieruchomości. Przyjmuje się, że miejsca dostępne dla ludności występują 2 metry nad poziomem terenu lub nad powierzchnią dachu.

Odległość miejsc dostępnych dla ludności od środka elektrycznego anteny – odcinek linii prostej, który wyznacza się w osi głównej wiązki promieniowania anteny uwzględniając azymut i pochylenie tej osi.

Tilt – pochylenie względem kierunku horyzontalnego.

Równoważna moc promieniowana izotropowo P_{EIRP} – zastępcza moc promieniowana (ERP) – iloczyn mocy doprowadzonej do anteny i zysku energetycznego anteny. Zysk energetyczny anteny może być odniesiony do anteny izotropowej, mówi się wówczas o zastępczej mocy promieniowanej izotropowo, wg.: (EIRP) PN-80/T-01012:1980 *Słownictwo telekomunikacyjne. Anteny. Nazwy i określenia*.

Promieniowanie wypadkowe - w przypadkach gdy antena jest zbudowana z więcej niż jednego systemu nadawczego przyjmuje się sumę równoważnych mocy promieniowanych izotropowo systemów jako EIRP anteny.

Kierunek wiązki głównej promieniowania – wiązka zawierająca kierunek maksymalnego promieniowania

Oś wiązki głównej promieniowania – linia prowadzona wzdłuż kierunku wiązki głównej promieniowania.

4. OPIS PRZEDSIĘWZIĘCIA

W skład projektowanej instalacji radiokomunikacyjnej wejdą urządzenia zasilające, sterujące i nadawczo-odbiorcze zlokalizowane u podstawy wieży oraz anteny sektorowe i anteny radiolinii zamontowane na wieży kratowej o wysokości 61,95 m n.p.t. wraz z odgromnikami.

Zainstalowane zostaną następujące anteny sektorowe:

Num er ante ny	Azy mut	Oznaczenie anteny	Producent/typ anteny	Środek elektryczny (wysokość zawieszenia)	Maksymalna moc wyjściowa na system	Pochylenie wiązki (tilt)	Tłumieni e toru antenowe go
	[°]			[m n.p.t.]	[dBm]	[°]	[dB]
1	70	L081	Huawei A79451700v01	58,90	49,031	10	0,325
2	230	L082	Huawei A79451700v01	58,90	49,031	10	0,325
3	310	L083	Huawei A79451700v01	58,90	49,031	10	0,325
4	70	G091/U091	Huawei A79451700v01	58,90	46,021	10	0,354
5	230	G092/U092	Huawei A79451700v01	58,90	46,021	10	0,354
6	310	G093/U093	Huawei A79451700v01	58,90	46,021	10	0,354
7	70	L181M1/L211M1	Huawei A26451900	59,20	49,031/49,031	6	0,491/0,531
8	230	L182M1/L212M1	Huawei A26451900	59,20	49,031/49,031	6	0,491/0,531
9	310	L183M1/L213M1	Huawei A26451900	59,20	49,031/49,031	6	0,491/0,531
10	70	L181M2/L211M2	Huawei A26451900	59,20	49,031/49,031	6	0,491/0,531
11	230	L182M2/L212M2	Huawei A26451900	59,20	49,031/49,031	6	0,491/0,531
12	310	L183M2/L213M2	Huawei A26451900	59,20	49,031/49,031	6	0,491/0,531
13	70	L261M1/L261M2	Huawei ADU4518R6v06	59,50	49,031/49,031	10	0,589/0,589
14	230	L262M1/262M2	Huawei ADU4518R6v06	59,50	49,031/49,031	8	0,589/0,589
15	310	L263M1/263M2	Huawei ADU4518R6v06	59,50	49,031/49,031	9	0,589/0,589

W związku z faktem, że zapisy w rozporządzeniu uwzględniają równoważną moc promieniowaną izotropowo w osi głównej wiązki promieniowania z wyłączeniem radiolinii, niniejsze opracowanie uwzględnia jedynie anteny sektorowe.

W opracowaniu uwzględniono stosowane przez Inwestora maksymalne tilty elektryczne. Ze względu na zastosowanie specjalistycznych konstrukcji wsporczych przy montażu anten sektorowych, pochylenie mechaniczne anten nie jest możliwe. Tilty mechaniczne dla wszystkich anten sektorowych wynoszą zero.

5. WYNIKI OBLICZEŃ

W przypadku rozpatrywanej instalacji źródłem energii elektromagnetycznej wypromieniowywanej do otoczenia i mogącej stwarzać potencjalne zagrożenie dla zdrowia ludzi są anteny sektorowe.

Obliczenia i rysunki wykonano przy wykorzystaniu warunków nadawania określonych przez inwestora oraz parametry techniczne urządzeń, torów kablowych i anten zgodnie z kartami katalogowymi producentów/danymi inwestora.

Równoważną moc promieniowaną izotropowo wyznacza się korzystając z zależności:

$$P_{EIRP} [dBm] = P + G - A$$

gdzie:

P - Moc wyjściowa nadajnika na system w danym sektorze [dBm]

G - Zysk energetyczny anteny [dBi]

A - Tłumienie toru antenowego [dB]

W poniższej tabeli przedstawiono wyniki obliczeń dla poszczególnych anten:

Numer anteny	Azymut	Oznaczenie anteny	Środek elektryczny (wysokość zawieszenia)	Pochylenie wiązki (tilt)	EIRP - równoważna moc promieniowania izotropowo	Rozpatrywana odległość miejsc dostępnych dla ludzi od środka elektrycznego anteny wzdłuż osi głównej wiązki promieniowania tej anteny
	[°]		[m n.p.t.]	[°]	[W]	[m]
1	70	L081	58,90	10	3807	≤ 150
2	230	L082	58,90	10	3807	≤ 150
3	310	L083	58,90	10	3807	≤ 150
4	70	G091/U091	58,90	10	2122	≤ 150
5	230	G092/U092	58,90	10	2122	≤ 150
6	310	G093/U093	58,90	10	2122	≤ 150
7	70	L181M1/L211M1	59,20	6	9850	≤ 200
8	230	L182M1/L212M1	59,20	6	9850	≤ 200
9	310	L183M1/L213M1	59,20	6	9850	≤ 200
10	70	L181M2/L211M2	59,20	6	9850	≤ 200
11	230	L182M2/L212M2	59,20	6	9850	≤ 200
12	310	L183M2/L213M2	59,20	6	9850	≤ 200
13	70	L261M1/L261M2	59,50	10	10122	≤ 300
14	230	L262M1/262M2	59,50	8	10122	≤ 300
15	310	L263M1/263M2	59,50	9	10122	≤ 300

Dla projektowanej instalacji dla sześciu anten sektorowych (azymuty 70°, 230° i 310°) (oznaczonych L081, L082, L083, G091/U091, G092/U092, G093/U093) równoważna moc promieniowana izotropowo zawiera się w przedziale 2000 – 5000 W. W związku z tym na załączonych rysunkach przedstawiono rzut poziomy i rzuty pionowe osi głównej wiązki promieniowania w odległości 150 metrów od środka elektrycznego każdej anteny sektorowej. Zarówno dla minimalnych pochyleń wiązek 0° jak i maksymalnych pochyleń wiązek 10° **brak występowania miejsc dostępnych dla ludności w odległości do 150 m od środka elektrycznego anten w osi głównej wiązki promieniowania danej anteny.**

Dla projektowanej instalacji dla sześciu anten sektorowych (azymuty 70°, 230° i 310°) oznaczonych L181M1/L211M1, L182M1/L212M1, L183M1/L213M1, L181M2/L211M2, L182M2/L212M2, L183M2/L213M2) równoważna moc promieniowana izotropowo zawiera się w przedziale 5000 – 10000 W. W związku z tym na załączonych rysunkach przedstawiono rzut poziomy i rzuty pionowe osi głównej wiązki promieniowania w odległości 200 metrów od środka elektrycznego każdej anteny sektorowej. Zarówno dla minimalnych pochyleń wiązek 0° jak i maksymalnych pochyleń wiązek 6° **brak występowania miejsc dostępnych dla ludności w odległości do 200 m od środka elektrycznego anten w osi głównej wiązki promieniowania danej anteny.**

Dla projektowanej instalacji dla trzech anten sektorowych (azymuty 70°, 230° i 310°) oznaczonych L261M1/261M2, L262M1/262M2, L263M1/263M2) równoważna moc promieniowana izotropowo zawiera się w przedziale 10000 – 20000 W. W związku z tym na załączonych rysunkach przedstawiono rzut poziomy i rzuty pionowe osi głównej wiązki promieniowania w odległości 300 metrów od środka elektrycznego każdej anteny sektorowej. Zarówno dla minimalnych pochyleń wiązek 0° jak i maksymalnych pochyleń wiązek 8° dla azymutu 230°, 9° dla azymutu 310° oraz 10° dla azymutu 70° **brak występowania miejsc dostępnych dla ludności w odległości do 300 m od środka elektrycznego anten w osi głównej wiązki promieniowania danej anteny.**

W Tabeli 1 załączonej do kwalifikacji przedstawiono szczegółowo parametry techniczne anten sektorowych rozpatrywanej instalacji i równoważne moce promieniowane izotropowo dla promieniowania wypadkowego.

Załączone rysunki przedstawiają rzut poziomy i rzuty pionowe osi głównych wiązek promieniowania dla poszczególnych anten sektorowych. Z uwagi na uproszczony charakter rysunków oraz możliwości techniczne drukowania, wiązki dla poszczególnych anten przedstawione są jako jedna linia. Dla zastosowanej skali rysunków nie ma możliwości przedstawienia każdej wiązki oddzielnie.

Wszystkie rysunki uwzględniają ukształtowanie terenu oraz istniejącą zabudowę na dzień wykonania niniejszego opracowania.

6. WNIOSKI

Na podstawie przeprowadzonej kwalifikacji stwierdza się, że dla przedstawionej przez Inwestora konfiguracji anten sektorowych, zgodnie z Rozporządzeniem Rady Ministrów z dn. 10 września 2019r. w sprawie przedsięwzięć mogących znacząco oddziaływać na środowisko rozpatrywana instalacja radiokomunikacyjna **nie zalicza się do przedsięwzięć mogących zawsze znacząco oddziaływać na środowisko lub potencjalnie znacząco oddziaływać na środowisko, a zatem nie ma obowiązku uzyskania decyzji o środowiskowych uwarunkowaniach zgody na realizację przedsięwzięcia.**

Miejsca dostępne dla ludności nie występują w osi głównej promieniowania anten sektorowych.

7. PODSTAWY PRAWNE, ŹRÓDŁA INFORMACJI

Akty prawne

- Ustawa z dnia 27 kwietnia 2001 r. Prawo ochrony środowiska (Dz. U. 2020 poz. 1219)
- Ustawa z dnia 3 października 2008r. o udostępnianiu informacji o środowisku i jego ochronie, udziale społeczeństwa w ochronie środowiska oraz o ocenach oddziaływania na środowisko (Dz. U. 2021, poz. 247 tekst jednolity)
- Rozporządzenie Rady Ministrów z dnia 10 września 2019r. w sprawie przedsięwzięć mogących znacząco oddziaływać na środowisko (Dz. U. 2019 poz. 1839).

Źródła informacji

- dane techniczne urządzeń instalowanych na projektowanej instalacji uzyskane od Inwestora,
- karty katalogowe anten,
- dane lokalizacyjne stacji uzyskane od Inwestora,
- mapa zasadnicza,
- materiały z przeprowadzonej wizji lokalnej,
- zdjęcia satelitarne,
- budżet mocy planowanej instalacji.

8. ZAŁĄCZNIKI I RYSUNKI

- Tabela 1. Parametry techniczne i obliczenia równoważnej mocy promieniowanej izotropowo anten sektorowych – wyniki obliczeń.
- Rozmieszczenie anten i urządzeń
- Rys. 1. - Rzut poziomy osi głównych wiązek promieniowania dla poszczególnych anten sektorowych w odległości do 150, 200 i 300 metrów od środka elektrycznego anten sektorowych
- Rys. 2, 3, 4 – Rzut pionowy osi głównych wiązek promieniowania dla poszczególnych anten sektorowych na azymutach 70, 230, 310° w odległości do 150, 200 i 300 metrów od środka elektrycznego anten sektorowych.

OPISY POSZCZEGÓLNYCH RYSUNKÓW:

Rys. 2. Rzut pionowy osi głównych wiązek promieniowania dla poszczególnych anten sektorowych na azymucie 70° w odległości do 150, 200 i 300 metrów od środka elektrycznego anten sektorowych, dla tiltów 0°, 6° oraz 10°.

Rys. 3. Rzut pionowy osi głównych wiązek promieniowania dla poszczególnych anten sektorowych na azymucie 230° w odległości do 150, 200 i 300 metrów od środka elektrycznego anten sektorowych, dla tiltów 0°, 6°, 8° oraz 10°.


Rys. 4. Rzut pionowy osi głównych wiązek promieniowania dla poszczególnych anten sektorowych na azymucie 310° w odległości do 150, 200 i 300 metrów od środka elektrycznego anten sektorowych, dla tiltów 0°, 6°, 9° oraz 10°.

ZGI 3335 A

Tabela 1 - wyniki obliczeń

Numer anteny	System	Producent/typ anteny	Azymut	Środek elektryczn (wysokość zawieszenia)	Pochylenie wiązki (tilt elektryczny)	EIRP - równoważna moc promieniowana izotropowo	Rozpatrywana odległość miejsc dostępnych dla ludzi od środka elektrycznego anteny wzdłuż osi głównej wiązki promieniowania tej anteny
			[°]	[m n.p.t.]	[°]	[W]	[m]
OBLICZENIA DLA SYSTEMÓW LTE 800 MHz							
Systemy LTE 800 MHz							
<i>minimalne projektowane pochylenie wiązek</i>							
1	L081	Huawei A79451700v01	70	58,90	0	3807	≤ 150
2	L082	Huawei A79451700v01	230	58,90	0	3807	≤ 150
3	L083	Huawei A79451700v01	310	58,90	0	3807	≤ 150
<i>maksymalne projektowane pochylenie wiązek</i>							
1	L081	Huawei A79451700v01	70	58,90	10	3807	≤ 150
2	L082	Huawei A79451700v01	230	58,90	10	3807	≤ 150
3	L083	Huawei A79451700v01	310	58,90	10	3807	≤ 150
OBLICZENIA DLA SYSTEMÓW GSM 900 MHz / UMTS 900 MHz							
Systemy GSM 900 MHz / UMTS 900 MHz							
<i>minimalne projektowane pochylenie wiązek</i>							
4	G091/U091	Huawei A79451700v01	70	58,90	0	2122	≤ 150
5	G092/U092	Huawei A79451700v01	230	58,90	0	2122	≤ 150
6	G093/U093	Huawei A79451700v01	310	58,90	0	2122	≤ 150
<i>maksymalne projektowane pochylenie wiązek</i>							
4	G091/U091	Huawei A79451700v01	70	58,90	10	2122	≤ 150
5	G092/U092	Huawei A79451700v01	230	58,90	10	2122	≤ 150
6	G093/U093	Huawei A79451700v01	310	58,90	10	2122	≤ 150
OBLICZENIA DLA SYSTEMÓW LTE 1800 MHz / LTE 2100 MHz							
Systemy LTE 1800 MHz / LTE 2100 MHz							
<i>minimalne projektowane pochylenie wiązek</i>							
7	L181M1/L211M1	Huawei A26451900	70	59,20	0	9850	≤ 200
8	L182M1/L212M1	Huawei A26451900	230	59,20	0	9850	≤ 200
9	L183M1/L213M1	Huawei A26451900	310	59,20	0	9850	≤ 200
<i>maksymalne projektowane pochylenie wiązek</i>							
7	L181M1/L211M1	Huawei A26451900	70	59,20	6	9850	≤ 200
8	L182M1/L212M1	Huawei A26451900	230	59,20	6	9850	≤ 200
9	L183M1/L213M1	Huawei A26451900	310	59,20	6	9850	≤ 200


OBLICZENIA DLA SYSTEMÓW LTE 1800 MHz / LTE 2100 MHz							
Systemy LTE 1800 MHz / LTE 2100 MHz							
<i>minimalne projektowane pochylenie wiązek</i>							
10	L181M2/L211M2	Huawei A26451900	70	59,20	0	9850	≤ 200
11	L182M2/L212M2	Huawei A26451900	230	59,20	0	9850	≤ 200
12	L183M2/L213M2	Huawei A26451900	310	59,20	0	9850	≤ 200
<i>maksymalne projektowane pochylenie wiązek</i>							
10	L181M2/L211M2	Huawei A26451900	70	59,20	6	9850	≤ 200
11	L182M2/L212M2	Huawei A26451900	230	59,20	6	9850	≤ 200
12	L183M2/L213M2	Huawei A26451900	310	59,20	6	9850	≤ 200
OBLICZENIA DLA SYSTEMÓW LTE 2600 MHz							
Systemy LTE 2600 MHz							
<i>minimalne projektowane pochylenie wiązek</i>							
13	L261M1/261M2	Huawei ADU4518R6v06	70	59,50	0	10122	≤ 300
14	L262M1/262M2	Huawei ADU4518R6v06	230	59,50	0	10122	≤ 300
15	L263M1/263M2	Huawei ADU4518R6v06	310	59,50	0	10122	≤ 300
<i>maksymalne projektowane pochylenie wiązek</i>							
13	L261M1/261M2	Huawei ADU4518R6v06	70	59,50	10	10122	≤ 300
14	L262M1/262M2	Huawei ADU4518R6v06	230	59,50	8	10122	≤ 300
15	L263M1/263M2	Huawei ADU4518R6v06	310	59,50	9	10122	≤ 300

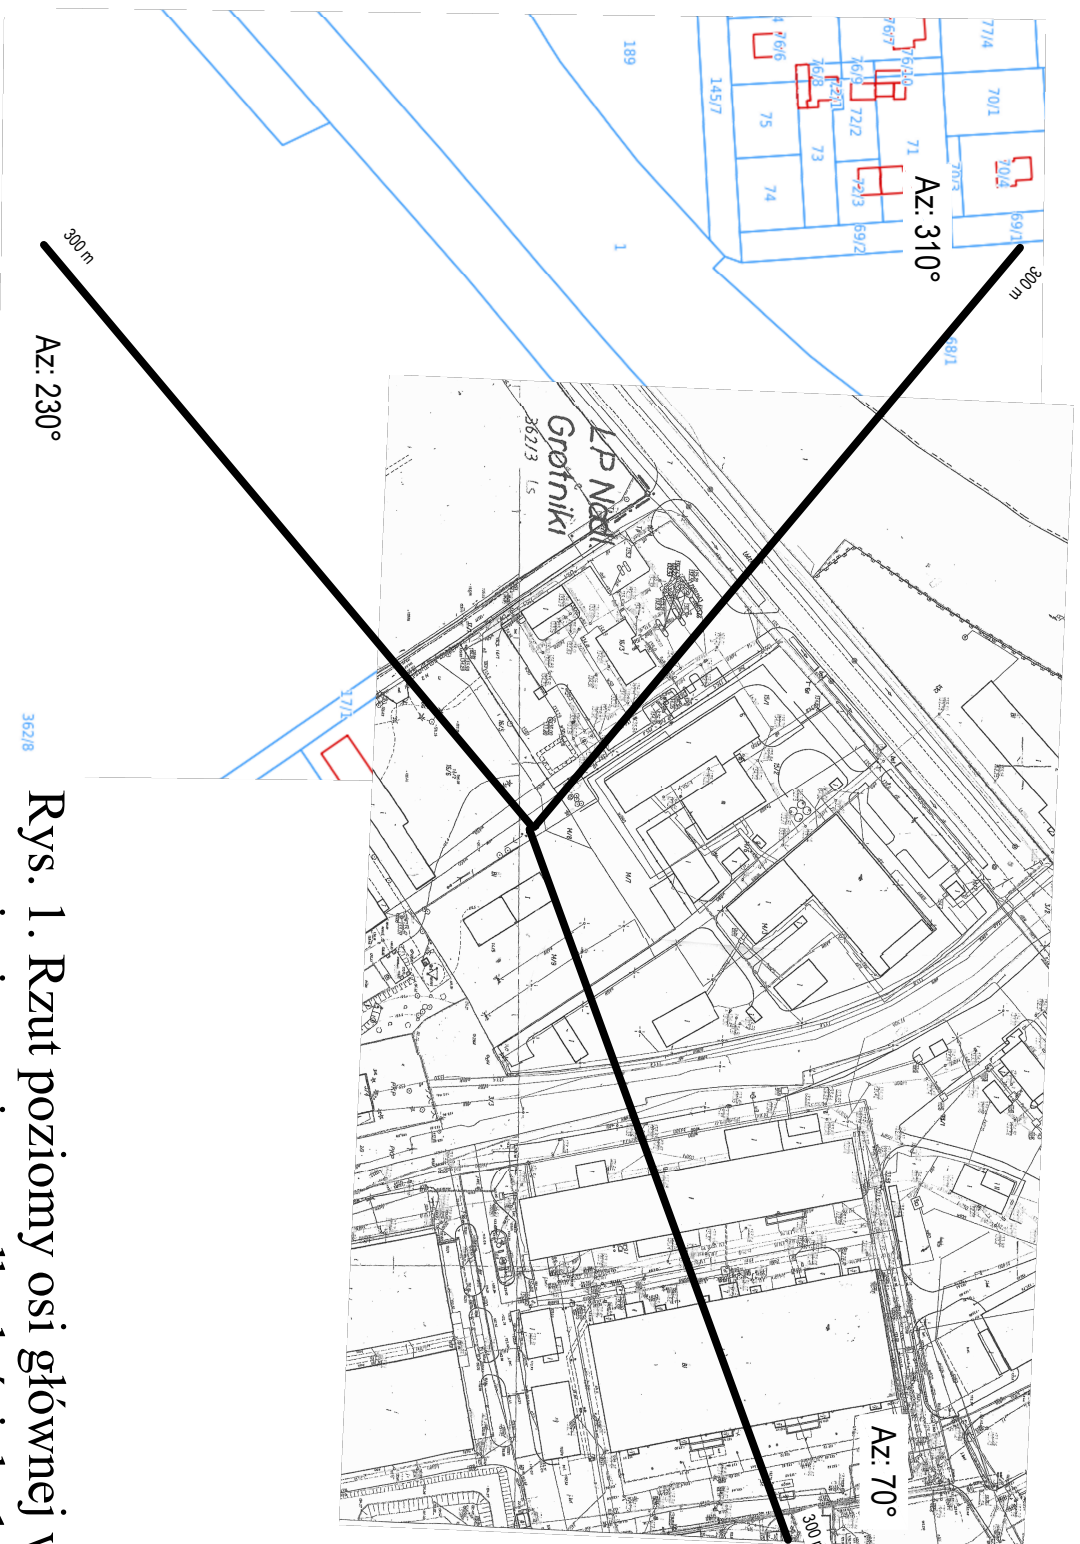

Rys. 1. Rzut poziomy osi głównej wiązki promieniowania w odległości do 150, 200 i 300 metrów od środka elektrycznego anten sektorowych.

ZGI 3335 A


skala 1:2000

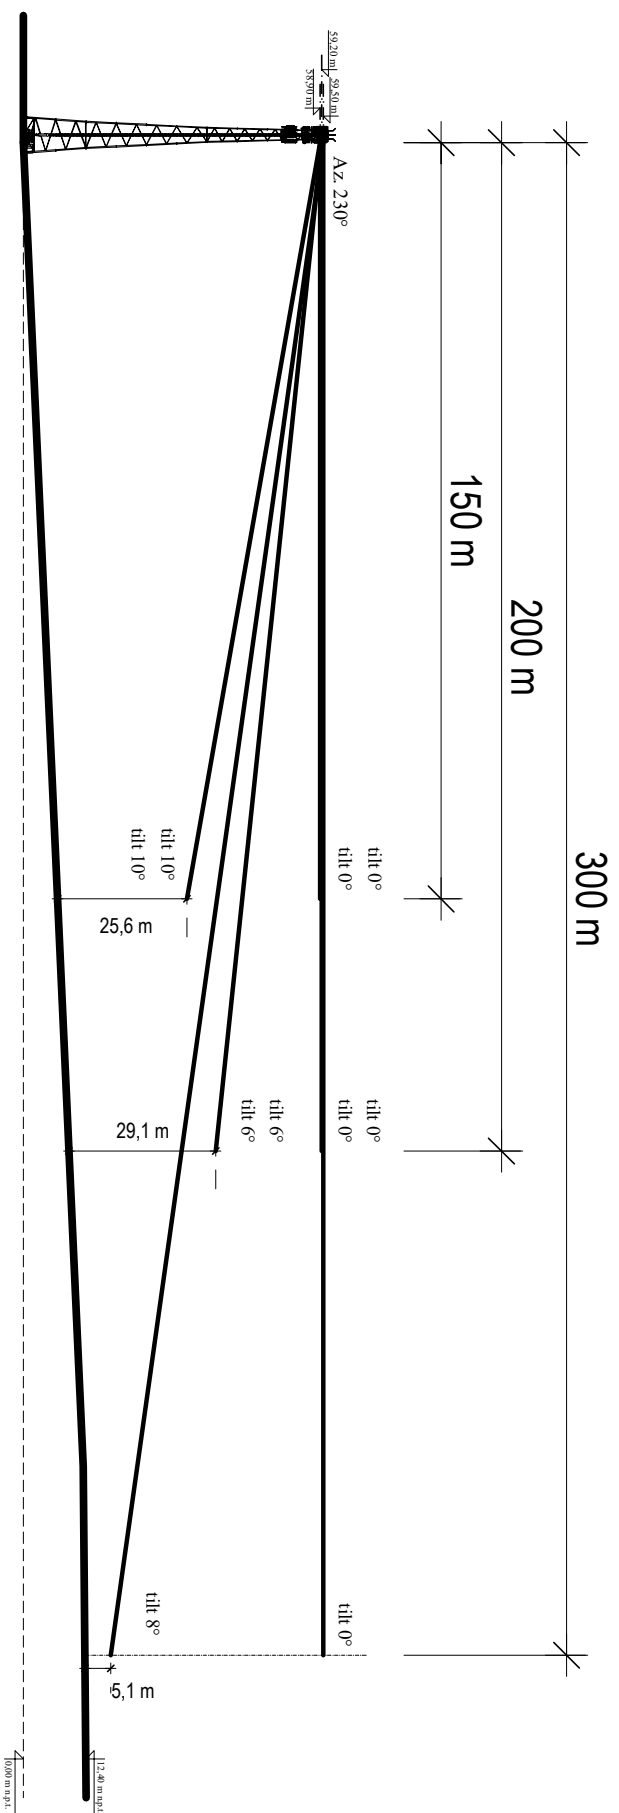

Rys. 3. Rzut pionowy osi głównej wiązki promieniowania na azymucie 230° w odległości do 150, 200 i 300 metrów od środka elektrycznego anteny sektorowej dla tiltów 0°, 6°, 8° oraz 10°.

ZGI 3335 A

skala 1:1000

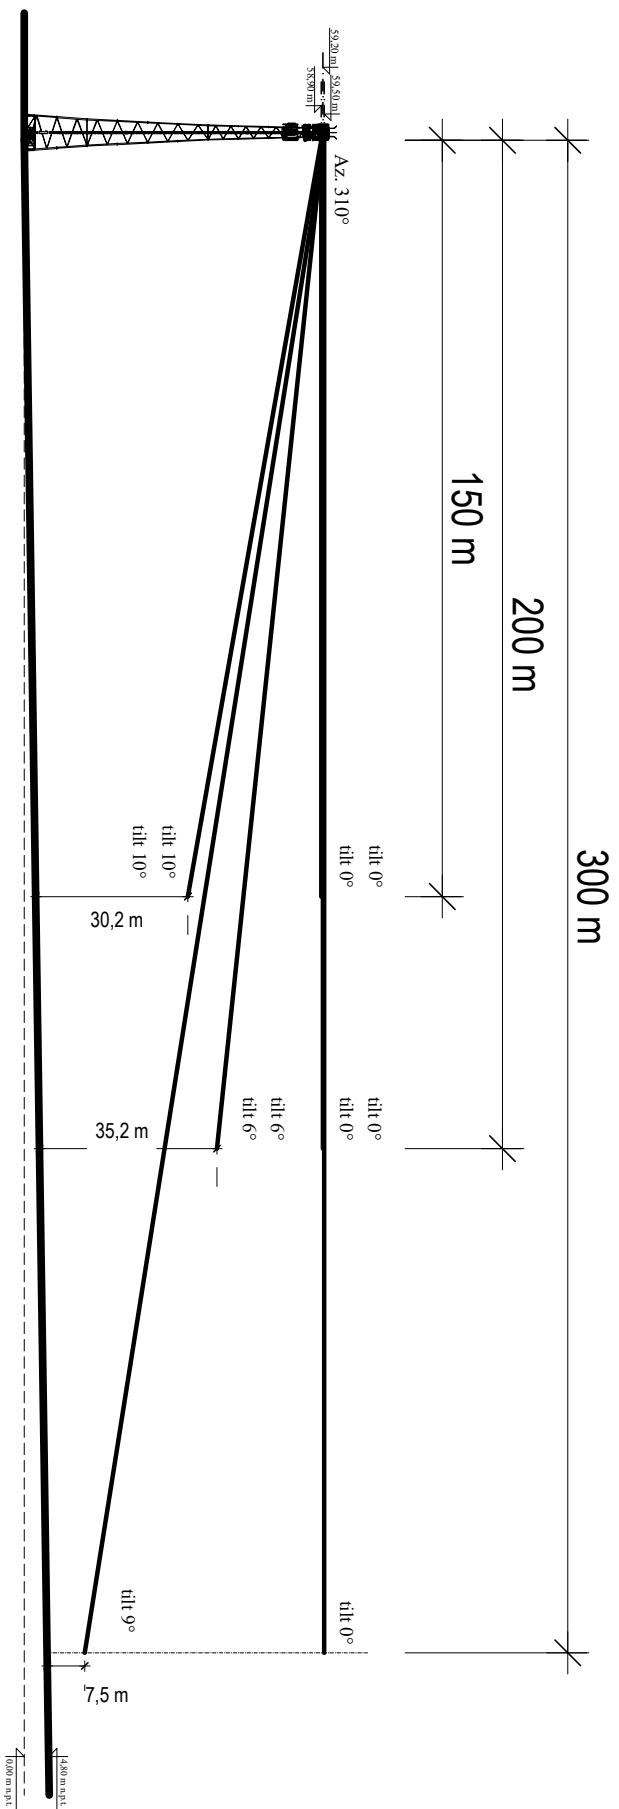

Rys. 4. Rzut pionowy osi głównej wiązki promieniowania na azymucie 310° w odległości do 150, 200 i 300 metrów od środka elektrycznego anteny sektorowej dla tiltów 0°, 6°, 9° oraz 10°.

ZGI 3335 A

skala 1:1000