



Laboratorium EMVO Sp. J. Urbański, Pawelak
ul. Jasna 1
00-013 Warszawa

tel. +48 22 780 29 64
e-mail: laboratorium@emvo.pl



AB 1630

Sprawozdanie z pomiarów pól elektromagnetycznych - środowisko ogólne nr 11/07/OŚ/2020– P4-W



Nr i nazwa stacji	ZGI3311	
Adres	Ozorków, ul. Armii Krajowej 1, woj. łódzkie	
Opracowanie	Martyna Karczmarczyk	Specjalista ds. pomiarów
Autoryzacja	Andrzej Urbański	Kierownik Laboratorium
Podpis		
Data	2020-07-07	

„Bez pisemnej zgody Laboratorium niniejsze sprawozdanie nie może być powielane inaczej, jak tylko w całości. Ponadto wyniki dotyczą tylko badanych obiektów przywołanych w niniejszym sprawozdaniu z badań”

11/07/OŚ/2020– P4-W

Strona 1 z 10

Spis treści

1. Informacje ogólne.....	3
2. Podstawa prawna.	3
3. Opis pomiarów.....	3
4. Zróżnicowanie dopuszczalne poziomy pól elektromagnetycznych.....	4
5. Charakterystyka źródeł PEM.....	5
6. Wyniki pomiarów.....	5
7. Stwierdzenie zgodności	7
8. Oświadczenie.....	7
9. Spis załączników.	7

1. Informacje ogólne.

Zleceniodawca	P4 sp. z o.o., ul. Taśmowa 7, 02-677 Warszawa osoba udzielająca informacji- Monika Jankowska
Istotne informacje dostarczone przez zleceniodawcę	komplet informacji niezbędnych do wykonania pomiarów i opracowania sprawozdania
Prowadzący instalację	P4 sp. z o.o., ul. Taśmowa 7, 02-677 Warszawa
Lokalizacja obiektu	Ozorków, ul. Armii Krajowej 1, woj. łódzkie
Miejsce instalacji anten	Dach budynku
Miejsce instalacji urządzeń	Outdoor
Osoby wykonujące pomiar	Jakub Frączak
Data wykonania pomiaru	07.07.2020
Temperatura na początku pomiaru [°C]	17,0
Temperatura na koniec pomiaru [°C]	18,2
Warunki atmosferyczne	Brak opadów
Wilgotność na początku pomiaru [%]	45,4
Wilgotność na koniec pomiaru [%]	44,5
Inne źródła pól elektromagnetycznych	Występują
Parametry pracy instalacji	Rzeczywisty

2. Podstawa prawna.

2.1 Normy i rozporządzenia:

- Rozporządzeniem Ministra Klimatu z dnia 17 lutego 2020 r. w sprawie sposobów sprawdzania dotrzymania dopuszczalnych poziomów pól elektromagnetycznych w środowisku (Dz.U. 2020 poz. 258)
- Rozporządzenie Ministra Zdrowia z dnia 17 grudnia 2019 r. w sprawie dopuszczalnych poziomów pól elektromagnetycznych w środowisku (Dz.U. 2019 poz. 2448)
- Obwieszczenie Marszałka Sejmu Rzeczypospolitej Polskiej z dnia 19 lipca 2019 r. w sprawie ogłoszenia jednolitego tekstu ustawy - Prawo ochrony środowiska (Dz.U. 2019 poz. 1396).

3. Opis pomiarów

Metodologia pomiarowa	Pomiary w oparciu o Rozporządzeniem Ministra Klimatu z dnia 17 lutego 2020 r. w sprawie sposobów sprawdzania dotrzymania dopuszczalnych poziomów pól elektromagnetycznych w środowisku (Dz.U. 2020 poz. 258).
Cel badań	Określenie wartości natężenia pola elektrycznego w miejscach dostępnych dla ludności.

Opis zestawu pomiarowego	Miernik Narda NBM 520, Sonda EF 9091, o zakresie pomiarowym 0,7 V/m - 400V/m pracująca w paśmie 0,1 – 90 GHz, świadectwo wydane przez Laboratorium Wzorców i Metrologii Pola Elektromagnetycznego, Instytut Telekomunikacji, Teleinformatyki i Akustyki Politechniki Wrocławskiej. Świadectwo ważne do 15.07.2021r. Miernik Narda NBM 520, Sonda EF 9091 pracująca w zakresie temperatury -10°C - +50°C oraz wilgotności 5% - 95%. Niepewność rozszerzona wynosi 56% przy poziomie ufności 95% z uwzględnieniem współczynnika rozszerzenia k=2.
Wypożyczenie pomocnicze	Termohigrometr Termoprodukt, typ: Termik+, nr identyfikacyjny 700618, świadectwo wzorcowania nr 1763/AH/19 z dn. 29.07.2019 r. wydane przez Laboratorium Pomiarowe "MUTECH". Przymiar wstępowy STABILA, nr identyfikacyjny 31WL, świadectwo wzorcowania nr 6W1/1826/19 z dn. 02.08.2019 r. wydane przez Dyrektora Okręgowego Urzędu Miar w Gdańsku. GPS Garmin 64s okresowo sprawdzany w punktach osnowy geodezyjnej klasy 3 na podstawie licencji punktu, zgodnie z procedurą sprawdzeń okresowych IS/PO16-11/03.
Szczególne warunki podczas wykonywania pomiarów	Pomiary wykonane zostały podczas obowiązywania w kraju stanu epidemii, zgodnie z art. 122a ust. 1b Ustawy z dnia 27 kwietnia 2001 r. – Prawo ochrony środowiska (Dz. U. z 2019 r. poz. 1396, z późn. zm.9))

4. Zróżnicowanie dopuszczalne poziomy pól elektromagnetycznych.

Zakresy znajdują się w Dzienniku Ustaw z dnia 17 grudnia 2019 r. przedstawione są w tabeli nr 2 (Dz. U. z 2019r. poz. 2448).

Parametr fizyczny Zakres Częstotliwości pola elektromagnetycznego	Składowa elektryczna E (V/m)	Składowa magnetyczna H (A/m)	Gęstość mocy S (W/m ²)
od 400 MHz do 2000 MHz	$1,375 \times f^{0,5}$	$0,0037 \times f^{0,5}$	$f / 200$
od 2 GHz do 300 GHz	61	0,16	10

5. Charakterystyka źródeł PEM.

Zgodnie z informacją otrzymaną od Zlecniodawcy pomiary zostały wykonane przy ustawieniach pochylenia anten zgodnych z pkt. 13, ppkt 2 załącznika do rozporządzenia Ministra Klimatu z dnia 17 lutego 2020 roku.

Tabela 1. Anteny sektorowe

Charakterystyka promieniowania		kierunkowa																	
Rzeczywisty czas pracy [h/dobę]		24																	
Rodzaj wytwarzanego pola		stacjonarne																	
L p	Wyszczególnienie	sektor 1					sektor 2					sektor 3							
I	Nadajnik stacji bazowej:																		
1	Typ / Producent	DBS / Huawei																	
2	Częstotliwość (pasmo) MHz	2100	1800	900	2600	800	2100	1800	900	2600	800	2100	1800	900	2600	800			
3	Maksymalna moc nadawana na sektor [dBm]	47,78	49,03	44,77	51,81	43,01	47,78	49,03	44,77	51,81	43,01	47,78	49,03	44,77	51,81	43,01			
II	Obciążenie:																		
1	Typ anteny	Huawei ATR4517R1			Huawei ATR4518R13			Huawei ATR4517R1			Huawei ATR4518R13			Huawei ATR4517R1			Huawei ATR4518R13		
2	Producent anteny	Huawei			Huawei			Huawei			Huawei			Huawei			Huawei		
3	Ilość anten	1			1			1			1			1			1		
4	Azymut	0					133					270							
5	Zakres kątów pochylenia anten [°]	0,00-5,00					0,00-3,00					0,00-3,00							
6	Wysokość zainst. n.p.t. [m]	20,45					20,45					20,45							
7	EIRP [W]	8452			9989			8452			9989			8452			9989		

Tabela 2. Anteny radioliniowe

Charakterystyka promieniowania				kierunkowa			
Rzeczywisty czas pracy [h/dobę]				24			
Rodzaj wytwarzanego pola				stacjonarne			
Lp	Linia radiowa			Antena			
	typ/producent	częstotliwość pracy [GHz]	moc wyjściowa [dBm]	typ/producent	średnica anteny [m]	azymut [°]	wysokość zainstal. [m]
1	OPTIX RTN/HUAWEI	80	18	VHLP1-80/Andrew	0,3	21	20,20
2	OPTIX RTN/HUAWEI	80	18	VHLP1-80/Andrew	0,3	76	20,20
3	OPTIX RTN/HUAWEI	80	18	VHLP2-80/Andrew	0,6	101	21,00
4	OPTIX RTN/HUAWEI	80	18	VHLP2-80/Andrew	0,6	251	20,50
5	OPTIX RTN/HUAWEI	32	23	VHLP2-32/Andrew	0,6	251	21,00

6. Wyniki pomiarów.

Wyniki pomiarów pól elektromagnetycznych dla celów ochrony środowiska przedstawia poniższa tabela. Piony pomiarowe zostały przedstawione w zał. 2.

Nr PP	Pole-E [V/m]	Pole-E *kE, +U [V/m]	Pole-H [A/m]	Pole-H *kE +U [A/m]	Wys. pomiaru [m]	Opis pionu	Uwagi	WM _E	WM _H
1	1,7	5,30	0,005	0,014	1,1	N:51°57'27.01" E:19°16'19.09"	otoczenie stacji bazowej - 25m wzdłuż gł. osi promieniowania - GKP	0,136	0,134
2	1,6	4,99	0,004	0,013	0,8	N:51°57'27.83" E:19°16'19.08"	otoczenie stacji bazowej - 50m wzdłuż gł. osi promieniowania - GKP	0,128	0,127
3	1,5	4,68	0,004	0,012	0,9	N:51°57'28.66" E:19°16'19.16"	otoczenie stacji bazowej - 75m wzdłuż gł. osi promieniowania - GKP	0,120	0,119

„Bez pisemnej zgody Laboratorium niniejsze sprawozdanie nie może być powielane inaczej, jak tylko w całości. Ponadto wyniki dotyczą tylko badanych obiektów przywołanych w niniejszym sprawozdaniu z badań”

4	1,5	4,68	0,004	0,012	1,1	N:51°57'29.45" E:19°16'19.22"	otoczenie stacji bazowej - 100m wzdłuż gł. osi promieniowania - GKP	0,120	0,119
5	1,6	4,99	0,004	0,013	1,0	N:51°57'30.21" E:19°16'19.23"	otoczenie stacji bazowej - 125m wzdłuż gł. osi promieniowania - GKP	0,128	0,127
6	1,9	5,93	0,005	0,016	1,0	N:51°57'31.10" E:19°16'19.24"	otoczenie stacji bazowej - 150m wzdłuż gł. osi promieniowania - GKP	0,152	0,150
7	2,3	7,18	0,006	0,019	0,8	N:51°57'32.09" E:19°16'19.32"	otoczenie stacji bazowej - 175m wzdłuż gł. osi promieniowania - GKP	0,185	0,182
8	2,8	8,74	0,007	0,023	0,9	N:51°57'32.83" E:19°16'19.28"	otoczenie stacji bazowej - 205m wzdłuż gł. osi promieniowania - GKP	0,225	0,221
9	1,5	4,68	0,004	0,012	0,9	N:51°57'25.72" E:19°16'21.07"	otoczenie stacji bazowej - 25m wzdłuż gł. osi promieniowania - GKP	0,120	0,119
10	1,7	5,30	0,005	0,014	1,4	N:51°57'25.12" E:19°16'22.24"	otoczenie stacji bazowej - 50m wzdłuż gł. osi promieniowania - GKP	0,136	0,134
11	1,8	5,62	0,005	0,015	1,3	N:51°57'24.71" E:19°16'23.14"	otoczenie stacji bazowej - 75m wzdłuż gł. osi promieniowania - GKP	0,144	0,142
12	1,9	5,93	0,005	0,016	1,1	N:51°57'24.09" E:19°16'24.04"	otoczenie stacji bazowej - 100m wzdłuż gł. osi promieniowania - GKP	0,152	0,150
13	2,6	8,11	0,007	0,022	1,1	N:51°57'23.47" E:19°16'25.05"	otoczenie stacji bazowej - 125m wzdłuż gł. osi promieniowania - GKP	0,209	0,206
14	2,8	8,74	0,007	0,023	1,1	N:51°57'22.8" E:19°16'26.04"	otoczenie stacji bazowej - 150m wzdłuż gł. osi promieniowania - GKP	0,225	0,221
15	3,1	9,67	0,008	0,026	1,1	N:51°57'22.31" E:19°16'27.17"	otoczenie stacji bazowej - 175m wzdłuż gł. osi promieniowania - GKP	0,249	0,245
16	3,0	9,36	0,008	0,025	0,8	N:51°57'21.81" E:19°16'28.04"	otoczenie stacji bazowej - 205m wzdłuż gł. osi promieniowania - GKP	0,241	0,237
17	1,1	3,43	0,003	0,009	0,9	N:51°57'26.08" E:19°16'14.40"	otoczenie stacji bazowej - 100m wzdłuż gł. osi promieniowania - GKP	0,088	0,087
18	1,8	5,62	0,005	0,015	1,1	N:51°57'26.18" E:19°16'10.99"	otoczenie stacji bazowej - 150m wzdłuż gł. osi promieniowania - GKP	0,144	0,142
19	1,1	3,43	0,003	0,009	1,0	N:51°57'27.62" E:19°16'20.11"	otoczenie stacji bazowej - 50m wzdłuż gł. osi promieniowania - GKP	0,088	0,087
20	0,9	2,81	0,002	0,007	1,0	N:51°57'27.25" E:19°16'22.56"	otoczenie stacji bazowej - 50m wzdłuż gł. osi promieniowania - GKP	0,072	0,071
21	0,9	2,81	0,002	0,007	0,8	N:51°57'26.61" E:19°16'23.08"	otoczenie stacji bazowej - 50m wzdłuż gł. osi promieniowania - GKP	0,072	0,071
22	1,7	5,30	0,005	0,014	0,9	N:51°57'25.85" E:19°16'18.99"	otoczenie stacji bazowej - 20m wzdłuż gł. osi promieniowania - GKP	0,136	0,134
23	1,2	3,74	0,003	0,010	0,9	N:51°57'27.17" E:19°16'20.76"	otoczenie stacji bazowej --GKP	0,096	0,095
24	1,8	5,62	0,005	0,015	1,4	N:51°57'23.94" E:19°16'22.03"	otoczenie stacji bazowej --GKP	0,144	0,142
25	1,2	3,74	0,003	0,010	1,3	N:51°57'24.50" E:19°16'18.90"	otoczenie stacji bazowej --GKP	0,096	0,095
26	1,3	4,06	0,003	0,011	1,1	N:51°57'27.15" E:19°16'18.51"	otoczenie stacji bazowej --GKP	0,104	0,103
27	1,4	4,37	0,004	0,012	1,1	N:51°57'28.63" E:19°16'18.41"	otoczenie stacji bazowej --GKP	0,112	0,111
A	7,4	23,09	0,020	0,061	1,4	Armii Krajowej 1A, piętro 2, okno -DPP		0,594	0,585
B	1,7	5,30	0,005	0,014	1,5	Armii Krajowej 1A, magazyn, pomiar przed budynkiem -DPP		0,136	0,134
C	1,7	5,30	0,005	0,014	1,2	Armii Krajowej 1, magazyn, pomiar przed budynkiem -DPP		0,136	0,134
D	1,5	4,68	0,004	0,012	1,5	Armii Krajowej 1A, pomiar przed bramą -DPP		0,120	0,119
E	1,5	4,68	0,004	0,012	1,4	Konstytucji 3 Maja 83, pomiar przed bramą -DPP		0,120	0,119
F	1,5	4,68	0,004	0,012	1,3	Konstytucji 3 Maja 83, pomieszczenie gospodarcze, pomiar przed bramą -DPP		0,120	0,119
G	1,8	5,62	0,005	0,015	1,2	Magazyny, pomiar przed budynkami -DPP		0,144	0,142
H	<0,7*	-	<0,002	-	0,3-2,0	Armii Krajowej 2b, piętro 4, okno, klatka -DPP		-	-
	<0,7*	-	<0,002	-	0,3-2,0	Armii Krajowej 2b, piętro 3, okno, klatka -DPP		-	-
	<0,7*	-	<0,002	-	0,3-2,0	Armii Krajowej 2b, piętro 2, okno, klatka -DPP		-	-
	<0,7*	-	<0,002	-	0,3-2,0	Armii Krajowej 2b, piętro 1, okno, klatka -DPP		-	-

	1,4	4,37	0,004	0,012	1,5	Armii Krajowej 2b, pomiar przed budynkiem -DPP	0,112	0,111
I	4,9	15,29	0,013	0,041	1,4	Armii Krajowej 4, piętro 3, okno, klatka -DPP	0,393	0,387
	2,5	7,80	0,007	0,021	1,3	Armii Krajowej 4, piętro 2, okno, klatka -DPP	0,201	0,198
J	3,8	11,86	0,010	0,031	1,2	Armii Krajowej 8, piętro 3, okno, klatka -DPP	0,305	0,301
	2,6	8,11	0,007	0,022	1,7	Armii Krajowej 8, piętro 2, okno, klatka -DPP	0,209	0,206
K	3,0	9,36	0,008	0,025	1,4	Armii Krajowej 10, pomiar przed budynkiem -DPP	0,241	0,237

* poniżej czułości zestawu pomiarowego

GKP - główne kierunki pomiarowe

PKP - pomocnicze kierunki pomiarowe

DPP- dodatkowe punkty pomiarowe

PP – pion pomiarowy

U - niepewność pomiarowa rozszerzona, przy poziomie ufności 95%, z uwzględnieniem współczynnika rozszerzenia $k=2$

k_E – poprawka pomiarowa badanej instalacji radiokomunikacyjnej podana przez operatora ($k_E=1,4$), poprawka pomiarowa w przypadku oddziaływania innych instalacji radiokomunikacyjnych na badany obszar ($k_E=2,0$)

W_{ME} - wartość wskaźnikowa poziomu emisji pól elektromagnetycznych dla miejsc dostępnych dla ludności dla składowej elektrycznej pola

W_{MH} - wartość wskaźnikowa poziomu emisji pól elektromagnetycznych dla miejsc dostępnych dla ludności dla składowej magnetycznej pola

Przyjęto najniższą dopuszczalną wartość składowej elektrycznej pola dla objętego pomiarami zakresu częstotliwości $\min(ME_{gr}) = 38,89 \text{ V/m}$ oraz składowej magnetycznej $\min(MH_{gr}) = 0,105 \text{ A/m}$.

7. Stwierdzenie zgodności

Na podstawie wytycznych podanych w Rozporządzeniu Ministra Zdrowia z dnia 17 grudnia 2019 r. w sprawie dopuszczalnych poziomów pól elektromagnetycznych w środowisku (Dz.U. 2019 poz. 2448) oraz sposobów sprawdzania dotrzymania tych poziomów zgodnie z Rozporządzeniem Ministra Klimatu z dnia 17 lutego 2020 r. w sprawie sposobów sprawdzania dotrzymania dopuszczalnych poziomów pól elektromagnetycznych w środowisku (Dz.U. 2020 poz. 258) dotyczących źródła wymagań, które muszą być spełnione (załącznik do rozporządzenia Ministra Klimatu z dnia 17 lutego 2020 r. (poz. 258)), w oparciu o zasadę podejmowania decyzji zgodną z pkt 26 załącznika do rozporządzenia Ministra Klimatu z dnia 17 lutego 2020 r. (poz. 258), na podstawie wyników pomiarów pól elektromagnetycznych wykonanych w dniu 07.07.2020 stwierdzono, iż w miejscach dostępnych dla ludności, dopuszczalne poziomy pól elektromagnetycznych w środowisku, określone w przepisach wydanych na podstawie art. 122 ust. 1 ustawy z dnia 27 kwietnia 2001 r. – Prawo ochrony środowiska, uznaje się za dotrzymane w obszarze pomiarowym, w którym w wyniku zastosowania sposobu sprawdzenia dotrzymania dopuszczalnych poziomów pól elektromagnetycznych w środowisku, udokumentowano, że żadna z wartości wskaźnikowych nie przekracza wartości 1.

8. Oświadczenie.

Wyniki badania odnoszą się wyłącznie do badanego obiektu.

Bez pisemnej zgody sprawozdanie nie może być powielane inaczej, jak tylko w całości.

Uwagi i zastrzeżenia przyjmowane są w formie pisemnej w ciągu 14 dni od daty otrzymania sprawozdania.

9. Spis załączników.


Załącznik 1. Lokalizacja obiektu.

Załącznik 2. Widok pionów pomiarowych

Załącznik 3. Załączniki graficzne

Koniec sprawozdania

Zał. 1. Lokalizacja obiektu

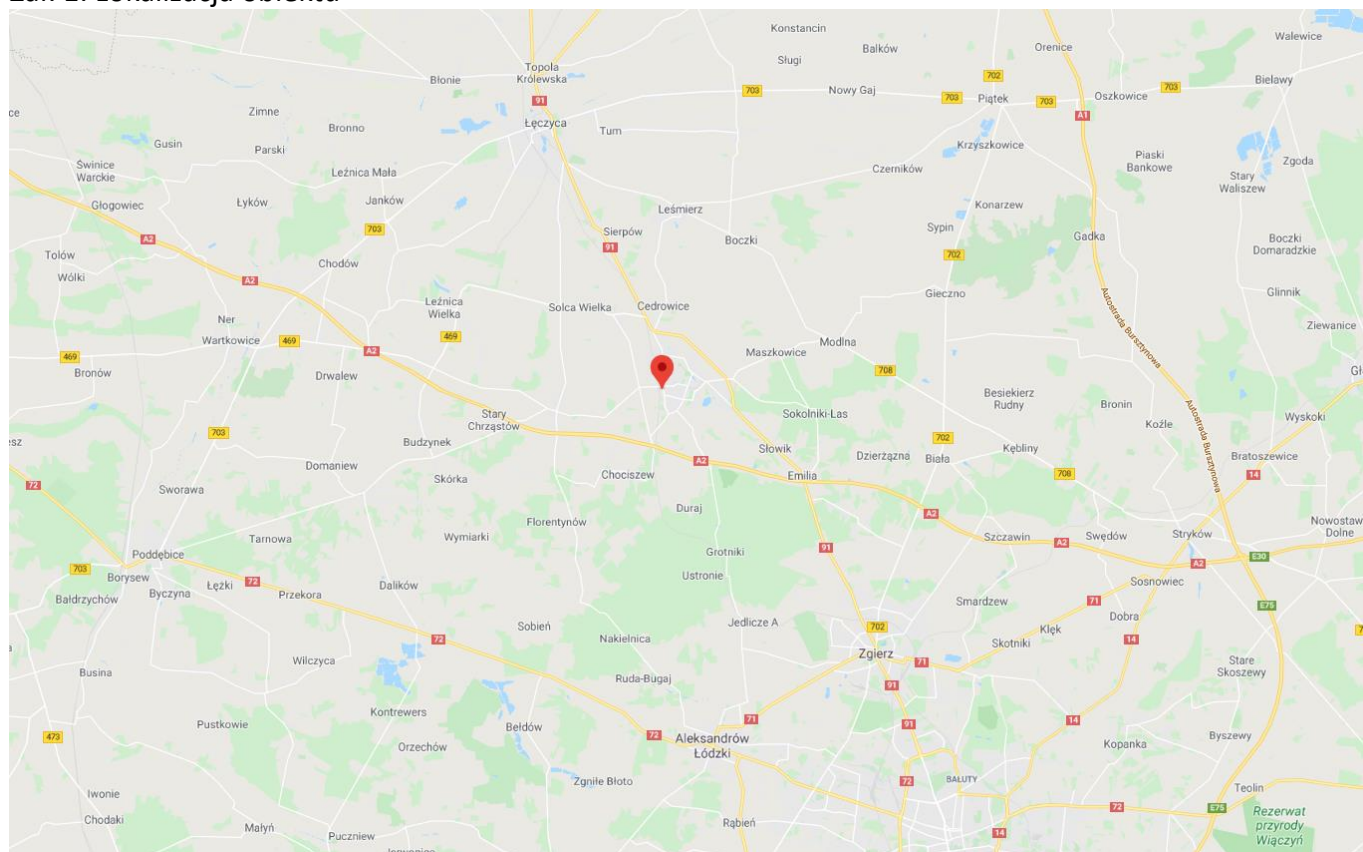


Współrzędne geograficzne

długość: 19°16'19.78"E

szerokość: 51°57'26.34"N

Załącznik 2. Widok pionów pomiarowych

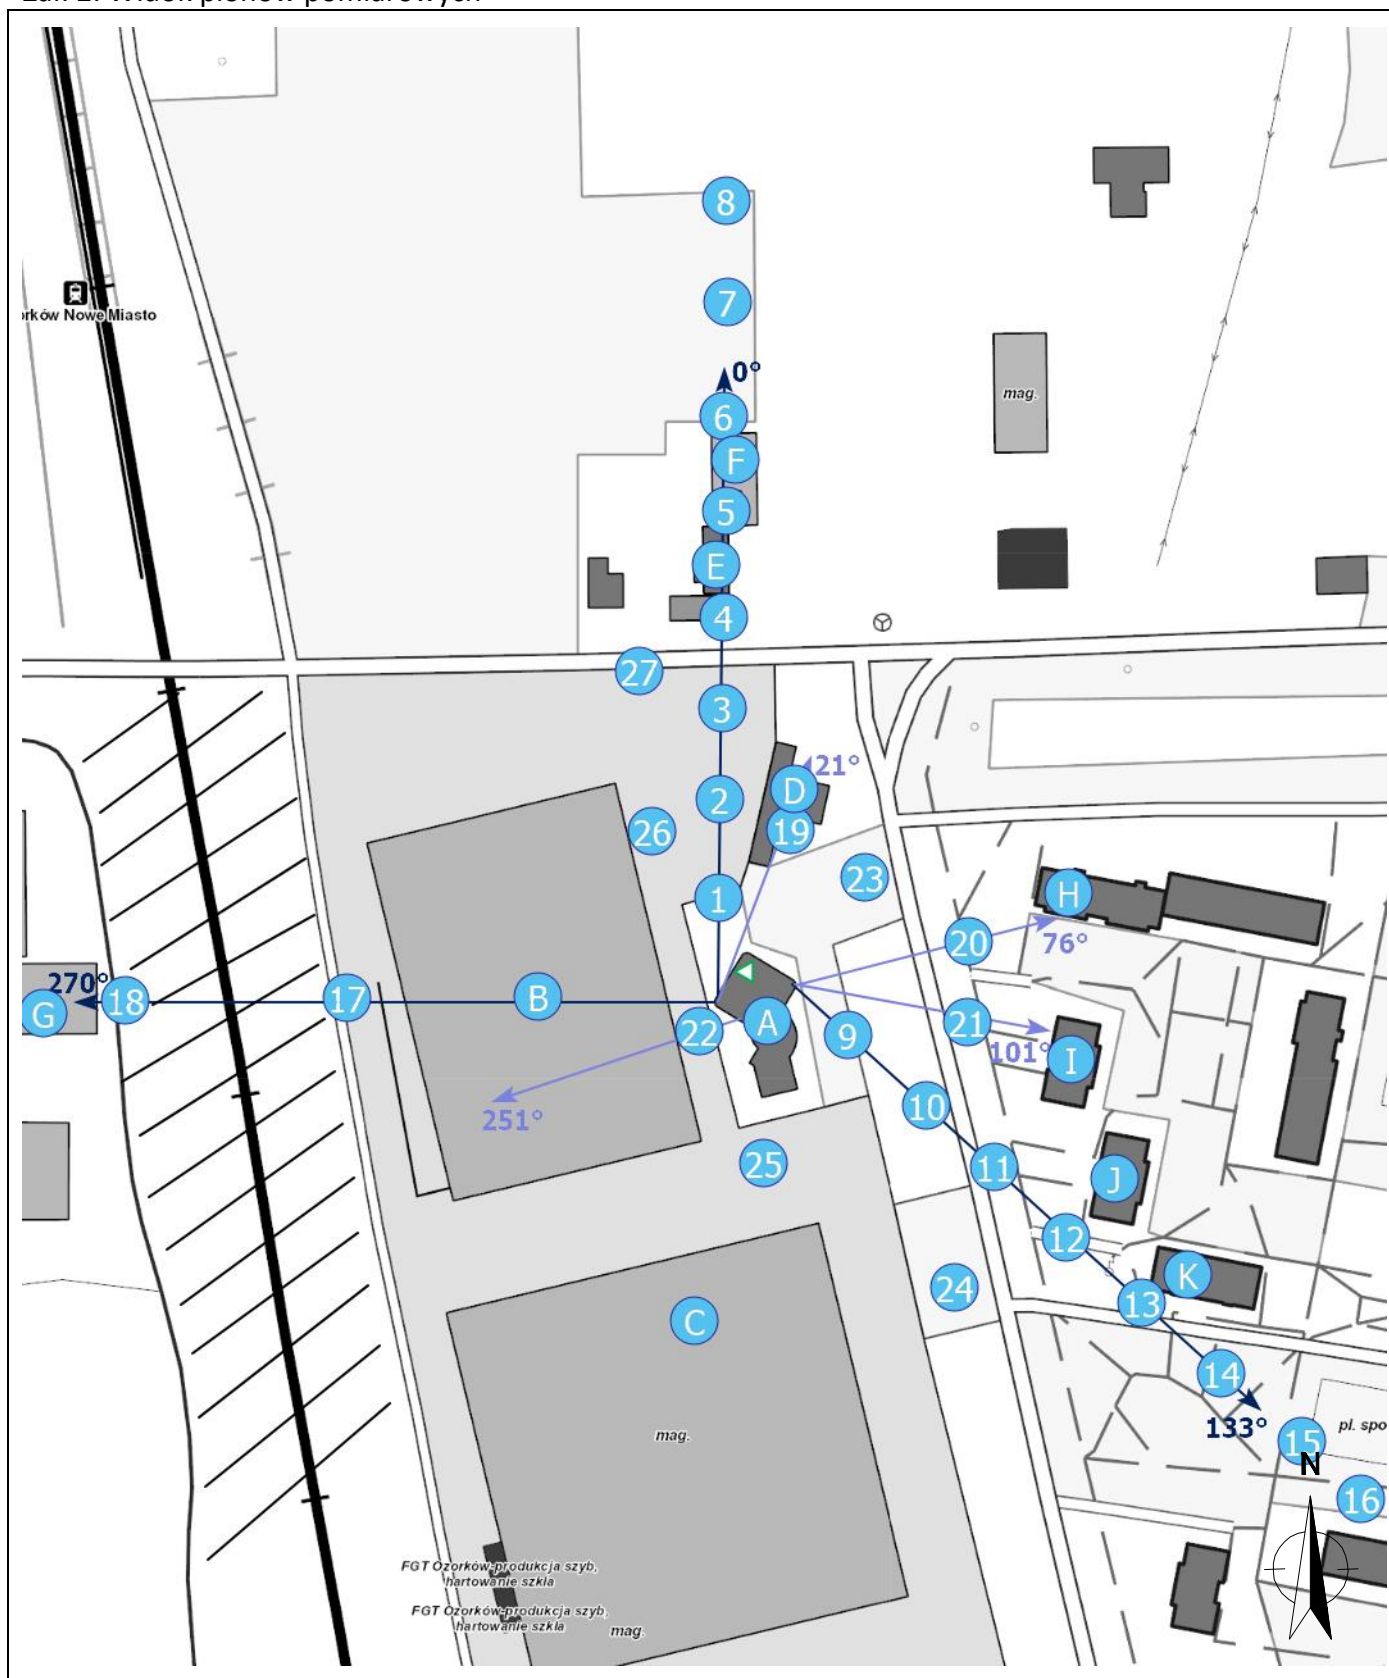

LEGENDA:

inna instalacja radiokomunikacyjna

Odległość, do której zostały wykonane pomiary mierząc od instalacji antenowej wynosi min. 204,5 metrów.

brak dostępu

nr pion pomiarowy z poprawką pomiarową (brak innych instalacji radiokomunikacyjnych)

nr pion pomiarowy z poprawką pomiarową (w zasięgu innych instalacji radiokomunikacyjnych)

antena sektorowa

antena radioliniowa

Skala: 1:5000

0 25 50m

„Bez pisemnej zgody Laboratorium niniejsze sprawozdanie nie może być powielane inaczej, jak tylko w całości. Ponadto wyniki dotyczą tylko badanych obiektów przywołanych w niniejszym sprawozdaniu z badań”

11/07/OŚ/2020– P4-W

Strona 9 z 10

