

TOWERLINK POLAND Sp. z o.o.

Przedstawiciel inwestora:

Izabella Czapczyk

AXIANS Networks Poland Sp. z o.o.

Biuro Regionalne Poznań

ul. Hallera 6-8, 60-104 Poznań

tel. 502 229 871, 061 647 27 25

e-mail: izabella.czapczyk@axians.com

Poznań, dnia 22.10.2021r.

W P L Y N Ę Ł O
Starostwo Powiatowe w Zgierzu
ul. Sadowa 6A

25.10.2021
Nr rej. 61506/10/1021
Il. zał. Podpis

STAROSTA ZGIERSKI

Starostwo Powiatowe w Zgierzu

Wydział Budownictwa i Ochrony Środowiska

95-100 Zgierz, ul. Sadowa 6a

Dotyczy: OŚ.6221.55.2021.GS

Działając w imieniu inwestora tj. TOWERLINK POLAND Sp. z o.o. z siedzibą w Warszawie 02-673 przy ul. Konstruktorskiej 4, w odpowiedzi na pismo z dnia 05.10.2021 w uzupełnieniu wniosku z dnia 20.09.2021 dla stacji bazowej **BT33933 ZIELONY ROMANÓW** zlokalizowanej w m. Aleksandrów Łódzki, ul. Konstantynowska 19:

1. Załączam aktualną kwalifikację środowiskową przedsięwzięcia,
 2. Pomiary wykonano w miejscach zgodnie z punktem 5 ppkt 2 rozporządzenia Ministra Klimatu z dnia 17 lutego 2020 r. w sprawie sposobów sprawdzania dotrzymania dopuszczalnych poziomów pól elektromagnetycznych w środowisku (Dz.U. z 2020 r. poz. 258),
- pomiary wykonano miernikiem szerokopasmowym uwzględniającym pracę wszystkich źródeł w badanym zakresie częstotliwości.

Z poważaniem



AXIANS Networks Poland Sp. z o.o.

Biuro Regionalne Poznań

60-104 Poznań, ul. Hallera 6-8

NIP 522 10 24 941, REGON 011225940

Otrzymują:

1. a/a

AXIANS Networks Poland Sp. z o.o. – ul. Żupnicza 17, 03-821 Warszawa

Tel: +48 22 518 95 00 – Fax: +48 22 518 95 10

Grupa VINCI Energies, KRS: 0000080866, Sąd Rejonowy dla m. st. Warszawy XIII Wydział Gospodarczy

NIP: 522 10 24 941, REGON: 011225940, BDO: 000084164

Wysokość Kapitału Zakładowego: 11 542 500,00 zł;

Bank: Societe Generale Spółka Akcyjna: PL 38 1840 0007 2414 8430 0810 1019

Certyfikat ISO: PN-EN ISO 9001:2015-10 ISOCERT



AXIANS Networks Poland Sp. z o.o.
ul. Żupnicza 17
03-821 Warszawa
tel. +48 22 518 95 00, fax +48 22 518 95 10

KWALIFIKACJA PRZEDSIĘWZIĘCIA instalacji radiokomunikacyjnej


**Instalacja radiokomunikacyjna BT33933 ZIELONY ROMANÓW
EXT. 11**

Gospodarz obiektu:
POLKOMTEL Infrastruktura sp. z o.o.

Inwestor: **POLKOMTEL Infrastruktura sp. z o.o.**
ul. Konstruktorska 4
02-673 Warszawa

Lokalizacja obiektu:
95-070 Aleksandrów Łódzki, ul. Konstantynowska 19, Rąbień 64

autor opracowania:

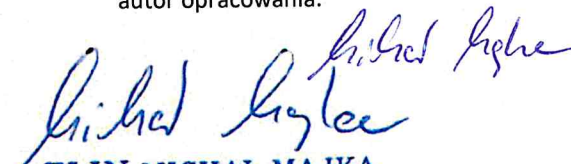
FLIN MICHAŁ MAJKA
ul. Wojskowa 8A/7, 60-792 Poznań
tel. 793 666 940
NIP 7822480538, Regon 386449761

mgr inż. Michał Majka
tel. 793 666 940

Poznań, 06.07.2021

Kwalifikacja przedsięwzięcia instalacji radiokomunikacyjnej POLKOMTEL Infrastruktura sp. z o.o.
BT33933

Spis treści

Wstęp	3
1. Opis przedsięwzięcia	3
1.1. Charakterystyka przedsięwzięcia	3
1.2. Lokalizacja i otoczenie instalacji radiokomunikacyjnej	3
1.3. Docelowe parametry techniczne instalacji radiokomunikacyjnej.....	4
2. Lokalizacja instalacji radiokomunikacyjnej względem obszarów chronionych Europejskiej Sieci Ekologicznej Natura 2000	5
3. Wnioski	6
4. Obowiązujące akty prawne	7
5. Definicje terminów użytych w opracowaniu	7
6. Wyniki obliczeń w formie graficznej.....	9

Wstęp

Niniejsze opracowanie służy sprawdzeniu czy projektowana inwestycja należy do przedsięwzięć zawsze znacząco oddziałujących na środowisko lub przedsięwzięć mogących potencjalnie znacząco oddziaływać na środowisko zgodnie z wymogami określonymi w Rozporządzeniu Rady Ministrów z dnia 10 września 2019 roku w sprawie przedsięwzięć mogących znacząco oddziaływać na środowisko. (Dz. U. z 2019, poz. 1839).

1. Opis przedsięwzięcia

1.1. Charakterystyka przedsięwzięcia

Niniejsze opracowanie stanowi kwalifikację przedsięwzięcia pod względem konieczności sporządzenia raportu o oddziaływaniu przedsięwzięcia na środowisko dla docelowej konfiguracji pracy anten instalacji radiokomunikacyjnej POLKOMTEL Infrastruktura sp. z o.o. BT33933 ZIELONY ROMANÓW zgodnie z Rozporządzeniem Rady Ministrów z dnia 10 września 2019 r. w sprawie przedsięwzięć mogących znacząco oddziaływać na środowisko (Dz.U. 2019 nr 1839). Analizowana instalacja emitować będzie promieniowanie elektromagnetyczne w paśmie częstotliwości 900MHz, 1800MHz, 2600MHz. Zainstalowana zostanie także antena radioliniowa jednak anteny radioliniowe (radiolinie) są wyłączone z kwalifikowania przedsięwzięcia do sporządzenia raportu.

Instalacja dozorowana będzie elektronicznie, a w przypadku wystąpienia awarii nastąpi włączenie się systemu alarmowego instalacji, z którą jest ona połączona i nastąpi jej automatyczne wyłączenie. Teren instalacji zostanie zabezpieczony przed dostępem osób postronnych.

1.2 Lokalizacja i otoczenie instalacji radiokomunikacyjnej

Instalacja radiokomunikacyjna BT33933 ZIELONY ROMANÓW zlokalizowana jest pod adresem: 95-070 Aleksandrów Łódzki, ul. Konstantynowska 19, Rąbień 64

W otoczeniu lokalizacji stacji bazowej w rozpatrywanych odległościach dla miejsc dostępnych dla ludności znajduje się:

- na azymucie 16° zabudowa
- na azymucie 129° zabudowa
- na azymucie 250° brak zabudowy

1.3 Docelowe parametry techniczne instalacji radiokomunikacyjnej

Instalacja radiokomunikacyjna składa się z systemu antenowego zainstalowanego na antenowych konstrukcjach wsporczych na wysokości 36m n.p.t. oraz urządzeń zasilających – sterujących zlokalizowanych w szafach sprzętowych.

Tab. 1 Planowana konfiguracja radiowa anten sektorowych

Azymut	Antena	Wysokość środka elektrycznego anten	Pasma	Elewacja		maksymalne EIRP na pasmo	maksymalne EIRP na antenę
				Kraniec górny	Kraniec dolny		
[°]		[m n.p.t.]	[MHz]	[°]	[°]	[W]	[W]
16	A1	36	1800 900	0	7,9	5602 6694	12296
129	A2	36	1800 900	0	7	5602 6694	12296
250	A3	36	1800 900	0	7	5602 6694	12296
16	A4	36	2600	0	7,9	19898	19898
129	A5	36	2600	0	7	19898	19898
250	A6	36	2600	0	7	19898	19898

- Wysokość anten podawana jest z tolerancją -0/+0,5m
- Zakres tiltu podawany jest z tolerancją -/+0,1°
- Dopuszczalne jest zastosowanie przez Inwestora innych typów anten sektorowych o takich samych lub korzystniejszych z punktu ochrony ludzi i środowiska parametrów pracy.

Zgodnie z § 2 ust. 1 pkt 7 i § 3 ust. 1 pkt 8 rozporządzenia kwalifikacji instalacji radiokomunikacyjnych, radionawigacyjnych i radiolokacyjnych, z wyłączeniem radiolinii, do grupy przedsięwzięć mogących znacząco oddziaływać na środowisko dokonuje się, biorąc pod uwagę:

- równoważną moc promieniowaną izotropowo (EIRP) wyznaczoną dla pojedynczej anteny,
- odległość środka elektrycznego tej anteny od miejsc dostępnych dla ludności.

Równoważną moc promieniowaną izotropowo wyznacza się dla pojedynczej anteny nawet w sytuacji, gdy na terenie tego samego zakładu lub obiektu znajduje się inna realizowana lub zrealizowana instalacja radiokomunikacyjna, radionawigacyjna i radiolokacyjna. Tym samym każdą antenę traktuje się jako indywidualną instalację. Skoro zatem gdy na terenie jednego zakładu/obiektu znajduje się więcej niż jedna antena i w takiej sytuacji równoważną moc promieniowaną izotropowo wyznacza się dla pojedynczej anteny, to nieuprawnionym jest twierdzenie, że należy dokonywać sumowania mocy anten (superpozycji pól) dla anten i takiego sumarycznego wyznaczania ich mocy, gdy takie anteny nie znajdują się na terenie jednego zakładu/obiektu.

Tab. 2 Wyniki obliczeń miejsc dostępnych dla ludności od osi głównej wiązki promieniowania na całej jej długości dla tiltu minimalnego:

Azymut	Wysokość środka elektrycznego anteny	Antena	Tilt	EIRP na pasmo	EIRP dla anteny	Rozpatrywana odległość miejsc dostępnych dla ludności zgodnie z rozporządzeniem	Maksymalna wysokość zabudowy wzdłuż osi głównej wiązki promieniowania	Minimalna wysokość osi głównej wiązki promieniowania nad miejscami dostępnymi dla ludności	Ocena zgodności z obowiązującymi przepisami prawa
[°]	[m n.p.t.]		[°]	[W]	[W]	[m]	[m n.p.t.]	[m n.p.t.]	A/B/C
16	36	A1	0	5602 6694	12296	300	8	28,6	A
129	36	A2	0	5602 6694	12296	300	8	31	A
250	36	A3	0	5602 6694	12296	300	BRAK ZABUDOWY	36	A
16	36	A4	0	19898	19898	300	8	28,6	A
129	36	A5	0	19898	19898	300	8	31	A
250	36	A6	0	19898	19898	300	BRAK ZABUDOWY	36	A
A - raport nie jest wymagany; B- raport może być wymagany; C - raport jest wymagany									

Tab. 3 Wyniki obliczeń miejsc dostępnych dla ludności od osi głównej wiązki promieniowania na całej jej długości dla tiltu maksymalnego:

Azymut	Wysokość środka elektrycznego anteny	Antena	Tilt	EIRP na pasmo	EIRP dla anteny	Rozpatrywana odległość miejsc dostępnych dla ludności zgodnie z rozporządzeniem	Maksymalna wysokość zabudowy wzdłuż osi głównej wiązki promieniowania	Minimalna wysokość osi głównej wiązki promieniowania nad miejscami dostępnymi dla ludności	Ocena zgodności z obowiązującymi przepisami prawa
[°]	[m n.p.t.]		[°]	[W]	[W]	[m]	[m n.p.t.]	[m n.p.t.]	A/B/C
16	36	A1	7,9	5602 6694	12296	300	8	2,5	A
129	36	A2	7	5602 6694	12296	300	8	2,6	A
250	36	A3	7	5602 6694	12296	300	BRAK ZABUDOWY	2,4	A
16	36	A4	7,9	19898	19898	300	8	2,5	A
129	36	A5	7	19898	19898	300	8	2,6	A
250	36	A6	7	19898	19898	300	BRAK ZABUDOWY	2,4	A
A - raport nie jest wymagany; B- raport może być wymagany; C - raport jest wymagany									

2. Lokalizacja instalacji radiokomunikacyjnej względem obszarów chronionych Europejskiej Sieci Ekologicznej Natura 2000

Instalacja radiokomunikacyjna nie będzie zlokalizowana na obszarze objętym Europejską Siecią Ekologiczną Natura 2000.

Kwalifikacja przedsięwzięcia instalacji radiokomunikacyjnej POLKOMTEL Infrastruktura sp. z o.o.
BT33933

Eksploatacja przedmiotowej instalacji wiąże się z występowaniem w otoczeniu anten, w odległości kilkunastu metrów od anten niejonizującego promieniowania elektromagnetycznego o wartościach przekraczających wartość dopuszczalną gęstości mocy promieniowania elektromagnetycznego. Obszary o przekroczonej wartości gęstości mocy PEM występują w miejscach niedostępnych dla ludności, w przestrzeni wolnej, dla których stosowne przepisy prawne nie definiują norm środowiskowych – dopuszczalnych poziomów pól elektromagnetycznych charakteryzowanych przez dopuszczalne wartości parametrów fizycznych PEM. Oddziaływanie pól elektromagnetycznych pochodzących od anten stacji bazowej ma charakter wyłącznie lokalny, stały i niezmienny w czasie, bez efektów kumulacyjnych.

W okolicy miejsca lokalizacji inwestycji znajdują się obszary Europejskiej Sieci Ekologicznej Natura 2000:

NATURA 2000 OBSZARY SPECJALNEJ OCHRONY	
Nazwa	[km]
Pradolina Warszawsko-Berlińska PLB100001	29.57
NATURA 2000 SPECJALNE OBSZARY OCHRONY	
Nazwa	[km]
Grądy nad Lindą PLH100022	7.64
Dąbrowa Grotnicka PLH100001	12.16
Słone Łąki w Pelczyskach PLH100029	19.63
Grabia PLH100021	23.51
Buczyna Janinowska PLH100017	24.24
Silne Błota PLH100032	25.63
Buczyna Gałkowska PLH100016	26.06
Szczypiomik i Kowaliki PLH100033	27.02
Wola Cyrusowa PLH100034	29.18
Pradolina Bzury-Neru PLH100006	29.59

Źródło: <http://geoserwis.gdos.gov.pl>, dostęp 06.07.2021

W związku z powyższym przedmiotowa inwestycja nie będzie oddziaływać na obszar chroniony w ramach Europejskiej Sieci Ekologicznej Natura 2000, ani na żaden inny obszar chroniony polskim prawem.

3. Wnioski

Zgodnie z rozporządzeniem Rady Ministrów z dnia 10 września 2019r. w sprawie przedsięwzięć mogących znacząco oddziaływać na środowisko (Dz.U. 2019 poz. 1839) w Kwalifikacja przedsięwzięcia instalacji radiokomunikacyjnej POLKOMTEL Infrastruktura sp. z o.o.

BT33933

niniejszym opracowaniu dokonano analizy występowania miejsc dostępnych dla ludności tylko w odniesieniu do anten sektorowych instalacji radiokomunikacyjnej z wyłączeniem radiolinii.

Na podstawie przedstawionych obliczeń i wykonanej analizy graficznej zawartej w niniejszym opracowaniu stwierdza się, że w odległościach od anten sektorowych, określonych zgodnie z Rozporządzeniem Rady Ministrów z dnia 10 września 2019 r. w sprawie przedsięwzięć mogących znacząco oddziaływać na środowisko (Dz.U. 2019 poz. 1839) w osiach głównych wiązek promieniowania tych anten nie występują miejsca dostępne dla ludności. Ponadto funkcjonowanie instalacji radiokomunikacyjnej w docelowej konfiguracji pracy anten nie jest związane z ochroną obszaru Natura 2000 oraz nie wynika z tej ochrony.

Biorąc pod uwagę powyższe stwierdza się, że instalacja radiokomunikacyjna uwzględniająca konfigurację pracy anten sektorowych POLKOMTEL Infrastruktura sp. z o.o. BT33933 ZIELONY ROMANÓW **nie zalicza się do przedsięwzięć mogących zawsze znacząco oddziaływać na środowisko i nie zalicza się do przedsięwzięć mogących potencjalnie znacząco oddziaływać na środowisko, a więc sporządzenie raportu o oddziaływaniu przedsięwzięcia na środowisko nie jest wymagane.**

4. Obowiązujące akty prawne

- Rozporządzenie Ministra Zdrowia z dnia 17 grudnia 2019 r. w sprawie dopuszczalnych poziomów pól elektromagnetycznych w środowisku.
- Rozporządzenie Rady Ministrów z dnia 10 września 2019 r. w sprawie przedsięwzięć mogących znacząco oddziaływać na środowisko (Dz.U. 2019 poz. 1839)
- Ustawa z dnia 19 lipca 2019 r. Prawo ochrony środowiska (Dz.U. 2019 poz. 1396)
- Rozporządzenie Ministra Środowiska z dnia 2 lipca 2010 r. w sprawie rodzajów instalacji, których eksploatacja wymaga zgłoszenia (Dz.U.2010.130.880).

5. Definicje terminów użytych w opracowaniu


- **pole elektromagnetyczne:** zgodnie z art. 3 pkt 18 ustawy – P.O.Ś., ilekroć w ustawie jest mowa o polach elektromagnetycznych – rozumie się przez to pola elektryczne, magnetyczne oraz elektromagnetyczne o częstotliwościach od 0Hz do 300 GHz;
- **antena:** urządzenie przeznaczone do wypromieniowania lub odbioru energii fali elektromagnetycznej, wg: PN-80/T-01012:1980 Słownictwo telekomunikacyjne. Anteny. Nazwy i określenia;




- **charakterystyka promieniowania anteny:** zamknięta powierzchnia, w ogólnym przypadku złożona z kilku powłok różnej postaci, przy czym odległość punktów tej powierzchni od środka układu współrzędnych obrazuje przestrzenny rozkład natężenia pola elektrycznego lub gęstości mocy (charakterystyka promieniowania mocy) w obszarze pola dalekiego, odniesiony względem wartości maksymalnej, wg: PN-80/T-01012:1980 Słownictwo telekomunikacyjne. Anteny. Nazwy i określenia;
- **równoważna moc promieniowana izotropowo:** zastępcza moc promieniowana (ERP) – iloczyn mocy doprowadzonej do anteny i zysku energetycznego anteny. Zysk energetyczny anteny może być odniesiony do anteny izotropowej, mówi się wówczas o zastępczej mocy promieniowanej izotropowo, wg: (EIRP) PN-80/T-01012:1980 Słownictwo telekomunikacyjne. Anteny. Nazwy i określenia; w przypadkach gdy antena jest zbudowana z więcej niż jednego systemu nadawczego przyjmuje się sumę równoważnych mocy promieniowanych izotropowo systemów jako EIRP anteny.
- **antena izotropowa, źródło izotropowe:** hipotetyczna antena promieniująca równomiernie w pełnym kącie bryłowym, wg: PN-80/T-01012:1980 Słownictwo telekomunikacyjne. Anteny. Nazwy i określenia;
- **środek elektryczny anteny:** miejsce, będące środkiem układu współrzędnych, względem którego wyznaczono charakterystykę promieniowania anteny;
- **kierunek wiązki głównej promieniowania anteny:** wiązka główna (charakterystyki promieniowania) – wiązka zawierająca kierunek maksymalnego promieniowania, wg: PN-80/T-01012:1980 Słownictwo telekomunikacyjne. Anteny. Nazwy i określenia;
- **miejsca dostępne dla ludności:** wszelkie miejsca, za wyjątkiem miejsc, do których dostęp ludności jest zabroniony lub niemożliwy bez użycia sprzętu technicznego (P.O.Ś., art. 124);
- **oś wiązki głównej promieniowania anteny:** linia poprowadzona wzdłuż kierunku wiązki głównej promieniowania anteny;
- **odległość miejsc dostępnych dla ludności od środka elektrycznego anteny:** odcinek prostej, który wyznacza się wzdłuż osi głównej wiązki promieniowania anteny uwzględniając azymut i pochylenie tej osi; określenia odległości dokonuje się dla istniejącego stanu zagospodarowania otoczenia instalacji.

Zgodnie z art. 8 ust. 3 Ustawy z dnia 30 sierpnia 2019 o zmianie ustawy o wspieraniu rozwoju usług i sieci telekomunikacyjnych oraz niektórych innych ustaw (DzU 2019 z dnia 24.09.2019, poz. 1815) przez miejsca dostępne dla ludności rozumie się wszelkie miejsca, z wyjątkiem miejsc, do których dostęp ludności jest zabroniony lub niemożliwy bez użycia sprzętu technicznego, ustalane według istniejącego stanu zagospodarowania i zabudowy

nieruchomości. Tym samym nie zachodzi potrzeba uwzględniania w kwalifikacji i analizie zabudowy hipotetycznej, która mogłaby powstać w przyszłości na podstawie ustaleń planu zagospodarowania przestrzennego lub decyzji o warunkach zabudowy.

6. Wyniki obliczeń w formie graficznej

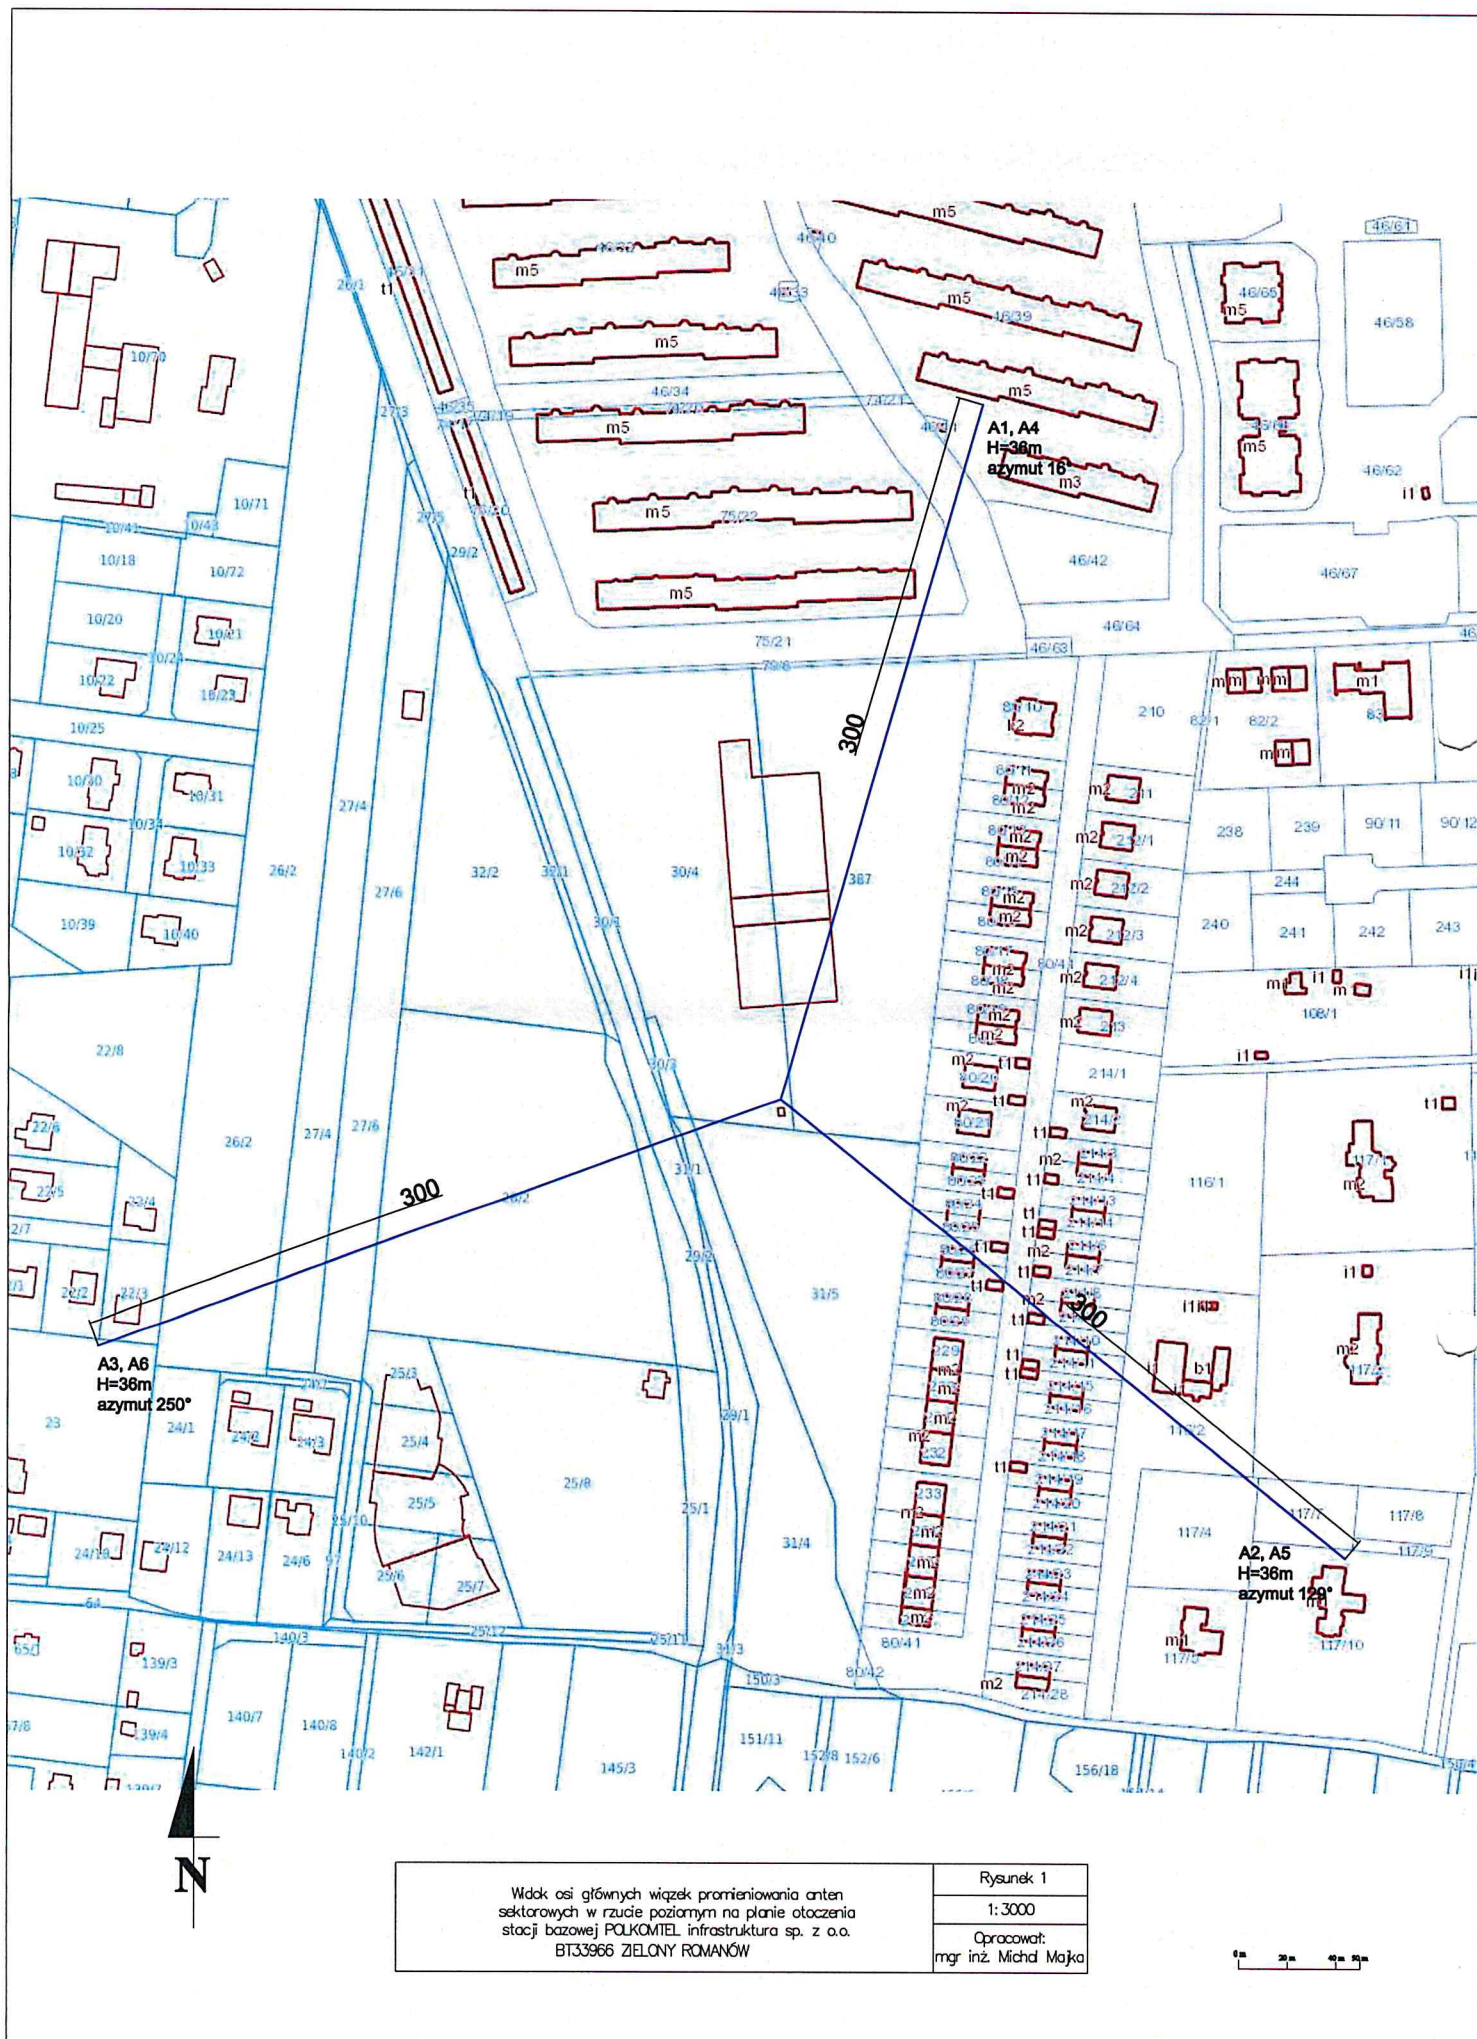

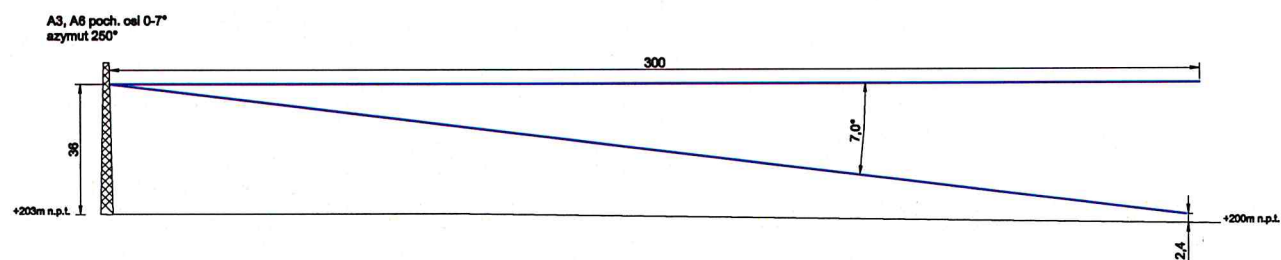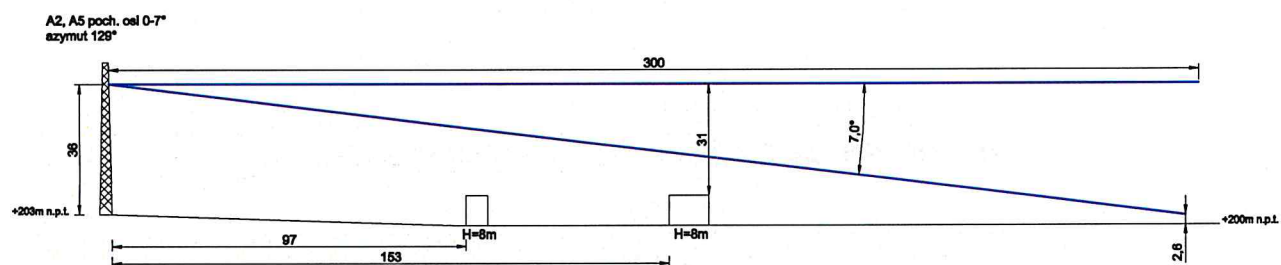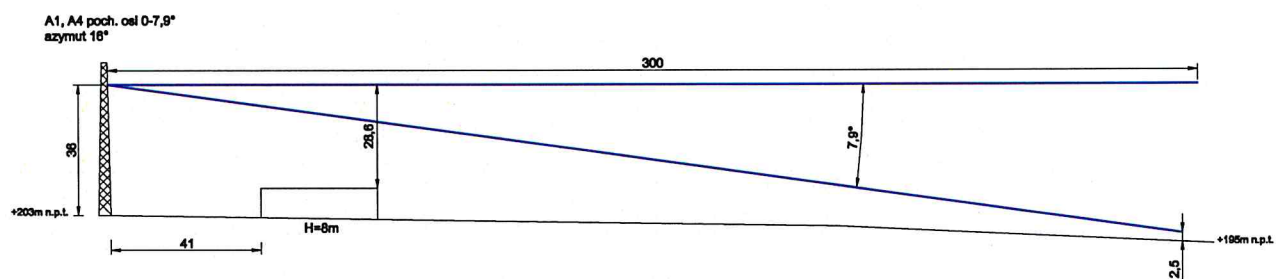

Widok planowy osi głównych wiązek promieniowania
anten sektorowych dla krańców tiltu stacji
bazowej POLKOMTEL infrastruktura sp. z o.o.
BT33966 ZIELONY ROMANÓW

Rysunek 2

1:2000

Opracował:
mgr inż. Michał Majka

0 m 20 m 40 m 50 m

